

Приложение № 1  
к правилам землепользования и застройки  
Верхнетуровского сельского поселения  
Нижедевицкого муниципального района  
Воронежской области

**СВЕДЕНИЯ О ГРАНИЦАХ ТЕРРИТОРИАЛЬНЫХ ЗОН,  
СОДЕРЖАЩИЕ ГРАФИЧЕСКОЕ ОПИСАНИЕ МЕСТОПОЛОЖЕНИЯ  
ГРАНИЦ ТЕРРИТОРИАЛЬНЫХ ЗОН, ПЕРЕЧЕНЬ КООРДИНАТ  
ХАРАКТЕРНЫХ ТОЧЕК ГРАНИЦ ТЕРРИТОРИАЛЬНЫХ ЗОН  
СЕЛА ВЕРХНЕЕ ТУРОВО**

## ГРАФИЧЕСКОЕ ОПИСАНИЕ

местоположения границ

Зона застройки индивидуальными жилыми домами села Верхнее Турово – Ж1/1

(наименование объекта, местоположение границ которого описано  
(далее - объект)

## Раздел 1

Сведения об объекте		
№ п/п	Характеристики объекта	Описание характеристик
1	2	3
1	Местоположение объекта	Воронежская область, Нижнедевицкий муниципальный район, Верхнетуровское сельское поселение, село Верхнее Турово
2	Площадь объекта $\pm$ величина погрешности определения площади ( $P \pm \Delta P$ )	-
3	Иные характеристики объекта	-

## Раздел 2

Сведения о местоположении границ объекта					
1. Система координат: -					
2. Сведения о характерных точках границ объекта					
Обозначение характерных точек границ	Координаты, м		Метод определения координат характерной точки	Средняя квадратическая погрешность положения характерной точки (Mt), м	Описание обозначения точки на местности (при наличии)
	X	Y			
1	2	3	4	5	6
-	-	-	-	-	-
3. Сведения о характерных точках части (частей) границы объекта					
Обозначение характерных точек части границы	Координаты, м		Метод определения координат характерной точки	Средняя квадратическая погрешность положения характерной точки (Mt), м	Описание обозначения точки на местности (при наличии)
	X	Y			
1	2	3	4	5	6
Часть №					
-	-	-	-	-	-

## Раздел 3

Сведения о местоположении измененных (уточненных) границ объекта							
1. Система координат: МСК - 36, зона 1							
2. Сведения о характерных точках границ объекта							
Обозначение характерных точек границ	Существующие координаты, м		Измененные (уточненные) координаты, м		Метод определения координат характерной точки	Средняя квадратическая погрешность положения характерной точки (Mt), м	Описание обозначения точки на местности (при наличии)
	X	Y	X	Y			
1	2	3	4	5	6	7	8
1	511890.83	1253927.81	-	-	Картометрический	5.00	-
2	511873.63	1253969.06	-	-	Картометрический	5.00	-
3	511866.09	1253972.99	-	-	Картометрический	5.00	-
4	511862.70	1253974.76	-	-	Картометрический	5.00	-
5	511840.10	1253986.55	-	-	Картометрический	5.00	-
6	511833.64	1253989.92	-	-	Картометрический	5.00	-
7	511832.43	1253991.54	-	-	Картометрический	5.00	-
8	511821.24	1254006.58	-	-	Картометрический	5.00	-
9	511819.01	1254009.58	-	-	Картометрический	5.00	-
10	511817.99	1254010.03	-	-	Картометрический	5.00	-
11	511770.77	1254031.05	-	-	Картометрический	5.00	-
12	511762.94	1254037.82	-	-	Картометрический	5.00	-
13	511761.24	1254039.29	-	-	Картометрический	5.00	-
14	511755.39	1254068.28	-	-	Картометрический	5.00	-
15	511753.56	1254077.39	-	-	Картометрический	5.00	-
16	511725.55	1254094.45	-	-	Картометрический	5.00	-
17	511599.50	1254028.29	-	-	Картометрический	5.00	-
18	511627.86	1254135.03	-	-	Картометрический	5.00	-
19	511592.22	1254144.46	-	-	Картометрический	5.00	-
20	511590.42	1254144.93	-	-	Картометрический	5.00	-
21	511587.57	1254154.95	-	-	Картометрический	5.00	-
22	511579.57	1254183.03	-	-	Картометрический	5.00	-
23	511555.41	1254219.82	-	-	Картометрический	5.00	-
24	511542.87	1254224.56	-	-	Картометрический	5.00	-
25	511542.08	1254224.86	-	-	Картометрический	5.00	-
26	511533.12	1254227.91	-	-	Картометрический	5.00	-
27	511519.86	1254232.43	-	-	Картометрический	5.00	-
28	511455.13	1254248.13	-	-	Картометрический	5.00	-
29	511446.24	1254254.46	-	-	Картометрический	5.00	-
30	511438.60	1254270.96	-	-	Картометрический	5.00	-
31	511438.12	1254315.52	-	-	Картометрический	5.00	-
32	511438.01	1254325.96	-	-	Картометрический	5.00	-
33	511435.00	1254377.93	-	-	Картометрический	5.00	-
34	511367.59	1254378.86	-	-	Картометрический	5.00	-
35	511359.97	1254378.96	-	-	Картометрический	5.00	-
36	511356.97	1254322.40	-	-	Картометрический	5.00	-

1	2	3	4	5	6	7	8
37	511324.29	1254313.51	-	-	Картометрический	5.00	-
38	511331.59	1254161.28	-	-	Картометрический	5.00	-
39	511287.69	1254152.02	-	-	Картометрический	5.00	-
40	511283.93	1254200.64	-	-	Картометрический	5.00	-
41	511186.10	1254192.99	-	-	Картометрический	5.00	-
42	511184.69	1254192.88	-	-	Картометрический	5.00	-
43	511165.95	1254191.41	-	-	Картометрический	5.00	-
44	511115.83	1254191.27	-	-	Картометрический	5.00	-
45	511111.24	1254196.31	-	-	Картометрический	5.00	-
46	511084.69	1254225.50	-	-	Картометрический	5.00	-
47	511051.05	1254240.02	-	-	Картометрический	5.00	-
48	510987.81	1254115.30	-	-	Картометрический	5.00	-
49	511002.36	1254103.01	-	-	Картометрический	5.00	-
50	511051.97	1254061.12	-	-	Картометрический	5.00	-
51	511058.32	1254055.76	-	-	Картометрический	5.00	-
52	511092.04	1254038.70	-	-	Картометрический	5.00	-
53	511097.05	1254036.17	-	-	Картометрический	5.00	-
54	511138.74	1254025.85	-	-	Картометрический	5.00	-
55	511147.82	1254023.60	-	-	Картометрический	5.00	-
56	511154.10	1254023.73	-	-	Картометрический	5.00	-
57	511168.47	1254024.03	-	-	Картометрический	5.00	-
58	511183.34	1254024.34	-	-	Картометрический	5.00	-
59	511260.69	1254053.78	-	-	Картометрический	5.00	-
60	511320.59	1254087.96	-	-	Картометрический	5.00	-
61	511332.31	1254094.65	-	-	Картометрический	5.00	-
62	511338.49	1254096.54	-	-	Картометрический	5.00	-
63	511367.00	1254105.25	-	-	Картометрический	5.00	-
64	511386.84	1254111.32	-	-	Картометрический	5.00	-
65	511391.59	1254111.19	-	-	Картометрический	5.00	-
66	511434.19	1254110.00	-	-	Картометрический	5.00	-
67	511449.01	1254109.59	-	-	Картометрический	5.00	-
68	511451.51	1254107.99	-	-	Картометрический	5.00	-
69	511457.62	1254104.08	-	-	Картометрический	5.00	-
70	511457.90	1254103.90	-	-	Картометрический	5.00	-
71	511492.83	1254077.30	-	-	Картометрический	5.00	-
72	511500.46	1254066.52	-	-	Картометрический	5.00	-
73	511506.90	1254014.55	-	-	Картометрический	5.00	-
74	511509.19	1254002.21	-	-	Картометрический	5.00	-
75	511652.37	1253883.30	-	-	Картометрический	5.00	-
76	511653.06	1253883.32	-	-	Картометрический	5.00	-
77	511681.27	1253883.98	-	-	Картометрический	5.00	-
78	511758.62	1253885.81	-	-	Картометрический	5.00	-
79	511803.39	1253886.86	-	-	Картометрический	5.00	-
80	511855.34	1253903.56	-	-	Картометрический	5.00	-
81	511879.38	1253919.98	-	-	Картометрический	5.00	-
82	511889.90	1253927.18	-	-	Картометрический	5.00	-
1	511890.83	1253927.81	-	-	Картометрический	5.00	-
83	510840.77	1253636.40	-	-	Картометрический	5.00	-
84	510849.62	1253654.86	-	-	Картометрический	5.00	-
85	510852.21	1253727.71	-	-	Картометрический	5.00	-

1	2	3	4	5	6	7	8
86	510853.26	1253757.17	-	-	Картометрический	5.00	-
87	510855.94	1253757.18	-	-	Картометрический	5.00	-
88	510862.14	1253757.20	-	-	Картометрический	5.00	-
89	510861.46	1253785.79	-	-	Картометрический	5.00	-
90	510858.67	1253788.92	-	-	Картометрический	5.00	-
91	510856.38	1253791.49	-	-	Картометрический	5.00	-
92	510858.22	1253828.36	-	-	Картометрический	5.00	-
93	510861.88	1253829.02	-	-	Картометрический	5.00	-
94	510869.00	1253830.29	-	-	Картометрический	5.00	-
95	510868.97	1253848.08	-	-	Картометрический	5.00	-
96	510870.13	1253917.99	-	-	Картометрический	5.00	-
97	510827.01	1253907.06	-	-	Картометрический	5.00	-
98	510815.96	1253673.83	-	-	Картометрический	5.00	-
99	510816.04	1253637.39	-	-	Картометрический	5.00	-
83	510840.77	1253636.40	-	-	Картометрический	5.00	-
100	510687.98	1254511.71	-	-	Картометрический	5.00	-
101	510674.80	1254534.94	-	-	Картометрический	5.00	-
102	510670.90	1254539.14	-	-	Картометрический	5.00	-
103	510603.12	1254462.20	-	-	Картометрический	5.00	-
104	510504.00	1254480.46	-	-	Картометрический	5.00	-
105	510339.16	1254551.31	-	-	Картометрический	5.00	-
106	510330.24	1254589.36	-	-	Картометрический	5.00	-
107	510308.81	1254599.78	-	-	Картометрический	5.00	-
108	510285.80	1254571.62	-	-	Картометрический	5.00	-
109	510270.66	1254595.83	-	-	Картометрический	5.00	-
110	510269.15	1254598.24	-	-	Картометрический	5.00	-
111	510289.25	1254624.96	-	-	Картометрический	5.00	-
112	510291.23	1254627.60	-	-	Картометрический	5.00	-
113	510308.27	1254649.31	-	-	Картометрический	5.00	-
114	510309.41	1254674.75	-	-	Картометрический	5.00	-
115	510301.68	1254693.78	-	-	Картометрический	5.00	-
116	510287.88	1254702.17	-	-	Картометрический	5.00	-
117	510285.11	1254703.86	-	-	Картометрический	5.00	-
118	510274.10	1254705.87	-	-	Картометрический	5.00	-
119	510264.76	1254707.57	-	-	Картометрический	5.00	-
120	510235.80	1254657.82	-	-	Картометрический	5.00	-
121	510228.94	1254633.62	-	-	Картометрический	5.00	-
122	510202.78	1254653.83	-	-	Картометрический	5.00	-
123	510185.34	1254614.51	-	-	Картометрический	5.00	-
124	510229.13	1254575.11	-	-	Картометрический	5.00	-
125	510249.20	1254597.75	-	-	Картометрический	5.00	-
126	510282.58	1254548.33	-	-	Картометрический	5.00	-
127	510534.32	1254393.59	-	-	Картометрический	5.00	-
128	510535.18	1254392.89	-	-	Картометрический	5.00	-
129	510535.78	1254392.41	-	-	Картометрический	5.00	-
130	510583.63	1254353.88	-	-	Картометрический	5.00	-
131	510584.39	1254353.65	-	-	Картометрический	5.00	-
132	510591.09	1254351.64	-	-	Картометрический	5.00	-
133	510591.91	1254351.39	-	-	Картометрический	5.00	-
100	510687.98	1254511.71	-	-	Картометрический	5.00	-

1	2	3	4	5	6	7	8
134	510204.13	1253375.05	-	-	Картометрический	5.00	-
135	510203.85	1253376.00	-	-	Картометрический	5.00	-
136	510197.18	1253398.47	-	-	Картометрический	5.00	-
137	510186.46	1253434.60	-	-	Картометрический	5.00	-
138	510151.31	1253516.66	-	-	Картометрический	5.00	-
139	510130.10	1253566.18	-	-	Картометрический	5.00	-
140	510093.32	1253636.96	-	-	Картометрический	5.00	-
141	510072.48	1253695.42	-	-	Картометрический	5.00	-
142	510043.21	1253777.51	-	-	Картометрический	5.00	-
143	510044.45	1253845.53	-	-	Картометрический	5.00	-
144	510053.68	1253873.60	-	-	Картометрический	5.00	-
145	510056.53	1253878.34	-	-	Картометрический	5.00	-
146	510064.00	1253890.74	-	-	Картометрический	5.00	-
147	510064.24	1253891.14	-	-	Картометрический	5.00	-
148	510074.87	1253908.79	-	-	Картометрический	5.00	-
149	510078.35	1253916.71	-	-	Картометрический	5.00	-
150	510089.74	1253942.64	-	-	Картометрический	5.00	-
151	510106.07	1254010.61	-	-	Картометрический	5.00	-
152	510115.30	1254049.06	-	-	Картометрический	5.00	-
153	510118.58	1254048.31	-	-	Картометрический	5.00	-
154	510170.16	1254225.34	-	-	Картометрический	5.00	-
155	510227.33	1254203.01	-	-	Картометрический	5.00	-
156	510327.76	1254405.69	-	-	Картометрический	5.00	-
157	510204.54	1254487.49	-	-	Картометрический	5.00	-
158	510184.09	1254457.43	-	-	Картометрический	5.00	-
159	510232.34	1254422.48	-	-	Картометрический	5.00	-
160	510195.52	1254364.95	-	-	Картометрический	5.00	-
161	510151.73	1254393.21	-	-	Картометрический	5.00	-
162	510125.71	1254369.46	-	-	Картометрический	5.00	-
163	510095.97	1254337.55	-	-	Картометрический	5.00	-
164	510026.02	1254169.01	-	-	Картометрический	5.00	-
165	509987.82	1254010.16	-	-	Картометрический	5.00	-
166	509987.92	1253928.80	-	-	Картометрический	5.00	-
167	509996.83	1253901.50	-	-	Картометрический	5.00	-
168	509999.35	1253893.79	-	-	Картометрический	5.00	-
169	510000.32	1253890.80	-	-	Картометрический	5.00	-
170	510024.29	1253769.67	-	-	Картометрический	5.00	-
171	510034.45	1253701.14	-	-	Картометрический	5.00	-
172	510030.43	1253700.97	-	-	Картометрический	5.00	-
173	509974.95	1253698.58	-	-	Картометрический	5.00	-
174	509988.88	1253630.87	-	-	Картометрический	5.00	-
175	509995.53	1253623.03	-	-	Картометрический	5.00	-
176	509997.16	1253623.73	-	-	Картометрический	5.00	-
177	510077.98	1253657.70	-	-	Картометрический	5.00	-
178	510102.09	1253588.13	-	-	Картометрический	5.00	-
179	510071.48	1253538.20	-	-	Картометрический	5.00	-
180	510080.31	1253526.11	-	-	Картометрический	5.00	-
181	510098.86	1253500.73	-	-	Картометрический	5.00	-
182	510099.07	1253500.37	-	-	Картометрический	5.00	-
183	510116.45	1253471.33	-	-	Картометрический	5.00	-

1	2	3	4	5	6	7	8
184	510123.16	1253432.63	-	-	Картометрический	5.00	-
185	510157.99	1253366.91	-	-	Картометрический	5.00	-
134	510204.13	1253375.05	-	-	Картометрический	5.00	-
186	510151.10	1254533.59	-	-	Картометрический	5.00	-
187	509914.54	1254585.66	-	-	Картометрический	5.00	-
188	509871.64	1254590.18	-	-	Картометрический	5.00	-
189	509774.35	1254568.81	-	-	Картометрический	5.00	-
190	509737.48	1254592.08	-	-	Картометрический	5.00	-
191	509649.91	1254733.84	-	-	Картометрический	5.00	-
192	-	-	509608.68	1254796.04	Картометрический	5.00	-
193	-	-	509576.04	1254824.05	Картометрический	5.00	-
194	509474.06	1254939.02	-	-	Картометрический	5.00	-
195	509374.63	1255057.97	-	-	Картометрический	5.00	-
196	-	-	509338.66	1255076.06	Картометрический	5.00	-
197	-	-	509330.11	1255093.53	Картометрический	5.00	-
198	-	-	509293.76	1255119.41	Картометрический	5.00	-
199	-	-	509276.86	1255124.84	Картометрический	5.00	-
200	509269.84	1255111.31	-	-	Аналитический	0.10	-
201	509248.02	1255124.27	-	-	Аналитический	0.10	-
202	509145.93	1255158.48	-	-	Картометрический	5.00	-
203	509047.87	1255155.60	-	-	Картометрический	5.00	-
204	508906.01	1255197.35	-	-	Картометрический	5.00	-
205	508854.22	1255201.32	-	-	Аналитический	0.10	-
206	508705.80	1255223.61	-	-	Картометрический	5.00	-
207	508660.32	1255236.26	-	-	Картометрический	5.00	-
208	508556.94	1255301.71	-	-	Картометрический	5.00	-
209	508402.44	1255336.05	-	-	Картометрический	5.00	-
210	508371.94	1255304.13	-	-	Картометрический	5.00	-
211	508478.85	1255223.04	-	-	Картометрический	5.00	-
212	508431.96	1255133.82	-	-	Картометрический	5.00	-
213	508668.08	1255037.37	-	-	Картометрический	5.00	-
214	509020.66	1254934.00	-	-	Картометрический	5.00	-
215	509059.27	1254839.22	-	-	Картометрический	5.00	-
216	509078.79	1254801.61	-	-	Картометрический	5.00	-
217	509084.59	1254785.75	-	-	Картометрический	5.00	-
218	509085.21	1254784.06	-	-	Картометрический	5.00	-
219	509089.86	1254749.53	-	-	Картометрический	5.00	-
220	509089.60	1254724.69	-	-	Картометрический	5.00	-
221	509137.33	1254703.84	-	-	Картометрический	5.00	-
222	509213.20	1254816.69	-	-	Картометрический	5.00	-
223	509279.56	1254784.88	-	-	Картометрический	5.00	-
224	509285.35	1254784.29	-	-	Картометрический	5.00	-
225	509327.41	1254760.99	-	-	Картометрический	5.00	-
226	509396.40	1254718.97	-	-	Картометрический	5.00	-
227	509415.36	1254707.43	-	-	Картометрический	5.00	-
228	509437.02	1254695.09	-	-	Картометрический	5.00	-
229	509486.09	1254667.12	-	-	Картометрический	5.00	-
230	509490.75	1254663.49	-	-	Картометрический	5.00	-
231	509523.17	1254638.19	-	-	Картометрический	5.00	-
232	509532.72	1254630.74	-	-	Картометрический	5.00	-



1	2	3	4	5	6	7	8
233	509547.39	1254619.30	-	-	Картометрический	5.00	-
234	509586.72	1254672.98	-	-	Картометрический	5.00	-
235	509641.88	1254594.95	-	-	Картометрический	5.00	-
236	509665.36	1254562.24	-	-	Картометрический	5.00	-
237	509720.28	1254510.19	-	-	Картометрический	5.00	-
238	509766.16	1254483.69	-	-	Аналитический	0.10	-
239	509778.77	1254475.67	-	-	Аналитический	0.10	-
240	509863.43	1254429.73	-	-	Картометрический	5.00	-
241	-	-	509930.24	1254407.99	Картометрический	5.00	-
242	509965.30	1254401.54	-	-	Картометрический	5.00	-
243	509951.15	1254348.81	-	-	Картометрический	5.00	-
244	510042.46	1254291.55	-	-	Картометрический	5.00	-
245	510115.34	1254399.93	-	-	Картометрический	5.00	-
186	510151.10	1254533.59	-	-	Картометрический	5.00	-
246	510061.31	1254626.51	-	-	Картометрический	5.00	-
247	510062.07	1254646.56	-	-	Картометрический	5.00	-
248	510063.61	1254661.98	-	-	Картометрический	5.00	-
249	510069.81	1254691.26	-	-	Картометрический	5.00	-
250	510038.67	1254693.63	-	-	Картометрический	5.00	-
251	510032.45	1254667.51	-	-	Картометрический	5.00	-
252	510032.06	1254665.87	-	-	Картометрический	5.00	-
253	510010.86	1254666.14	-	-	Картометрический	5.00	-
254	509980.35	1254667.88	-	-	Картометрический	5.00	-
255	509967.87	1254666.71	-	-	Картометрический	5.00	-
256	509958.76	1254665.86	-	-	Картометрический	5.00	-
257	509954.39	1254667.48	-	-	Картометрический	5.00	-
258	509927.98	1254677.25	-	-	Картометрический	5.00	-
259	509984.45	1254632.52	-	-	Картометрический	5.00	-
246	510061.31	1254626.51	-	-	Картометрический	5.00	-
260	509874.10	1254697.19	-	-	Картометрический	5.00	-
261	509865.97	1254703.45	-	-	Картометрический	5.00	-
262	509853.56	1254713.00	-	-	Картометрический	5.00	-
263	509839.66	1254723.71	-	-	Картометрический	5.00	-
264	509829.45	1254732.55	-	-	Картометрический	5.00	-
265	509828.68	1254733.22	-	-	Картометрический	5.00	-
266	509852.71	1254751.57	-	-	Картометрический	5.00	-
267	509869.36	1254764.28	-	-	Картометрический	5.00	-
268	509852.02	1254782.64	-	-	Картометрический	5.00	-
269	509815.20	1254857.46	-	-	Картометрический	5.00	-
270	509737.91	1254919.42	-	-	Картометрический	5.00	-
271	509693.94	1254989.26	-	-	Картометрический	5.00	-
272	509647.51	1255080.43	-	-	Картометрический	5.00	-
273	509569.98	1255172.58	-	-	Картометрический	5.00	-
274	509568.94	1255188.68	-	-	Картометрический	5.00	-
275	509612.43	1255295.23	-	-	Картометрический	5.00	-
276	509608.04	1255308.75	-	-	Картометрический	5.00	-
277	509589.50	1255304.27	-	-	Картометрический	5.00	-
278	509555.39	1255259.74	-	-	Картометрический	5.00	-
279	509524.09	1255193.20	-	-	Картометрический	5.00	-

1	2	3	4	5	6	7	8
280	-	-	509512.3	1255200.55	Картометрический	5.00	-
281	509448.95	1255239.64	-	-	Аналитический	0.10	-
282	509450.16	1255236.21	-	-	Аналитический	0.10	-
283	509459.24	1255207.88	-	-	Аналитический	0.10	-
284	509459.24	1255191.25	-	-	Аналитический	0.10	-
285	509496.27	1255058.01	-	-	Аналитический	0.10	-
286	509526.20	1255018.03	-	-	Аналитический	0.10	-
287	509600.82	1254885.01	-	-	Картометрический	5.00	-
288	509619.47	1254856.72	-	-	Картометрический	5.00	-
289	-	-	509690.75	1254778.91	Аналитический	0.10	-
290	509740.90	1254727.77	-	-	Аналитический	0.10	-
291	509759.71	1254699.47	-	-	Аналитический	0.10	-
292	509851.88	1254653.43	-	-	Картометрический	5.00	-
260	509874.10	1254697.19	-	-	Картометрический	5.00	-
293	509389.97	1255322.69	-	-	Картометрический	5.00	-
294	509333.51	1255366.20	-	-	Картометрический	5.00	-
295	509297.22	1255388.62	-	-	Картометрический	5.00	-
296	509270.94	1255408.58	-	-	Картометрический	5.00	-
297	509152.07	1255366.59	-	-	Картометрический	5.00	-
298	509230.74	1255290.55	-	-	Картометрический	5.00	-
299	509264.89	1255258.64	-	-	Картометрический	5.00	-
300	509347.22	1255280.01	-	-	Картометрический	5.00	-
293	509389.97	1255322.69	-	-	Картометрический	5.00	-
301	509152.59	1255388.21	-	-	Картометрический	5.00	-
302	509086.39	1255412.65	-	-	Картометрический	5.00	-
303	509071.10	1255420.20	-	-	Картометрический	5.00	-
304	509070.23	1255418.88	-	-	Картометрический	5.00	-
305	509061.18	1255405.13	-	-	Картометрический	5.00	-
306	509061.02	1255404.88	-	-	Картометрический	5.00	-
307	509043.84	1255409.88	-	-	Картометрический	5.00	-
308	509026.70	1255384.70	-	-	Картометрический	5.00	-
309	508957.96	1255397.08	-	-	Картометрический	5.00	-
310	508922.50	1255334.77	-	-	Картометрический	5.00	-
311	509076.93	1255249.55	-	-	Картометрический	5.00	-
312	509140.60	1255372.25	-	-	Картометрический	5.00	-
313	509149.96	1255384.71	-	-	Картометрический	5.00	-
301	509152.59	1255388.21	-	-	Картометрический	5.00	-
314	508149.18	1255135.45	-	-	Картометрический	5.00	-
315	508175.44	1255170.71	-	-	Картометрический	5.00	-
316	508177.35	1255177.06	-	-	Картометрический	5.00	-
317	508155.98	1255191.96	-	-	Картометрический	5.00	-
318	508169.38	1255250.83	-	-	Картометрический	5.00	-
319	508220.90	1255364.54	-	-	Картометрический	5.00	-
320	508216.75	1255371.51	-	-	Картометрический	5.00	-
321	508199.49	1255397.39	-	-	Картометрический	5.00	-
322	508177.49	1255428.20	-	-	Картометрический	5.00	-
323	508154.45	1255456.99	-	-	Картометрический	5.00	-
324	508124.30	1255493.07	-	-	Картометрический	5.00	-

1	2	3	4	5	6	7	8
325	508108.45	1255509.42	-	-	Картометрический	5.00	-
326	508092.05	1255522.85	-	-	Картометрический	5.00	-
327	508075.45	1255533.47	-	-	Картометрический	5.00	-
328	508054.54	1255544.34	-	-	Картометрический	5.00	-
329	508004.24	1255565.85	-	-	Картометрический	5.00	-
330	507972.36	1255577.96	-	-	Картометрический	5.00	-
331	507948.91	1255588.45	-	-	Картометрический	5.00	-
332	507926.80	1255604.94	-	-	Картометрический	5.00	-
333	507911.00	1255619.53	-	-	Картометрический	5.00	-
334	507889.33	1255642.05	-	-	Картометрический	5.00	-
335	507869.72	1255665.27	-	-	Картометрический	5.00	-
336	507854.12	1255686.19	-	-	Картометрический	5.00	-
337	507835.15	1255712.50	-	-	Картометрический	5.00	-
338	507815.69	1255741.09	-	-	Картометрический	5.00	-
339	507795.11	1255765.06	-	-	Картометрический	5.00	-
340	507780.07	1255782.49	-	-	Картометрический	5.00	-
341	507752.03	1255817.54	-	-	Картометрический	5.00	-
342	507736.55	1255838.35	-	-	Картометрический	5.00	-
343	507721.85	1255861.52	-	-	Картометрический	5.00	-
344	507710.17	1255846.66	-	-	Картометрический	5.00	-
345	507699.43	1255832.22	-	-	Картометрический	5.00	-
346	507633.41	1255735.01	-	-	Картометрический	5.00	-
347	507822.17	1255558.43	-	-	Картометрический	5.00	-
348	507840.83	1255540.97	-	-	Картометрический	5.00	-
349	507856.87	1255525.97	-	-	Картометрический	5.00	-
350	507757.26	1255511.60	-	-	Картометрический	5.00	-
351	507749.26	1255491.32	-	-	Картометрический	5.00	-
352	507758.46	1255481.97	-	-	Картометрический	5.00	-
353	507756.18	1255478.48	-	-	Картометрический	5.00	-
354	507750.72	1255465.11	-	-	Картометрический	5.00	-
355	507748.36	1255450.26	-	-	Картометрический	5.00	-
356	507754.55	1255439.08	-	-	Картометрический	5.00	-
357	507766.48	1255431.70	-	-	Картометрический	5.00	-
358	507801.31	1255415.10	-	-	Картометрический	5.00	-
359	507825.09	1255405.83	-	-	Картометрический	5.00	-
360	507845.65	1255448.68	-	-	Картометрический	5.00	-
361	507889.08	1255426.70	-	-	Картометрический	5.00	-
362	507911.01	1255415.32	-	-	Картометрический	5.00	-
363	507896.16	1255348.36	-	-	Картометрический	5.00	-
364	507922.21	1255332.71	-	-	Картометрический	5.00	-
365	507934.35	1255325.41	-	-	Картометрический	5.00	-
366	507946.51	1255318.11	-	-	Картометрический	5.00	-
367	507948.37	1255301.82	-	-	Картометрический	5.00	-
368	507949.84	1255288.88	-	-	Картометрический	5.00	-
369	507949.60	1255279.33	-	-	Картометрический	5.00	-
370	507949.31	1255267.90	-	-	Картометрический	5.00	-
371	507952.03	1255234.85	-	-	Картометрический	5.00	-
372	507936.31	1255203.61	-	-	Картометрический	5.00	-
373	507923.12	1255173.66	-	-	Картометрический	5.00	-
314	508149.18	1255135.45	-	-	Картометрический	5.00	-

1	2	3	4	5	6	7	8
374	507593.51	1255781.42	-	-	Картометрический	5.00	-
375	507631.20	1255873.62	-	-	Картометрический	5.00	-
376	507658.79	1255923.61	-	-	Картометрический	5.00	-
377	507640.93	1255932.79	-	-	Картометрический	5.00	-
378	507621.80	1255939.68	-	-	Картометрический	5.00	-
379	507604.65	1255946.08	-	-	Картометрический	5.00	-
380	507589.23	1255953.88	-	-	Картометрический	5.00	-
381	507567.48	1255969.77	-	-	Картометрический	5.00	-
382	507542.51	1255987.55	-	-	Картометрический	5.00	-
383	507510.81	1256013.43	-	-	Картометрический	5.00	-
384	507473.61	1256046.19	-	-	Картометрический	5.00	-
385	507424.11	1256090.24	-	-	Картометрический	5.00	-
386	507379.37	1256127.70	-	-	Картометрический	5.00	-
387	507357.63	1256143.17	-	-	Картометрический	5.00	-
388	507311.69	1256172.22	-	-	Картометрический	5.00	-
389	507260.08	1256200.61	-	-	Картометрический	5.00	-
390	507219.19	1256220.27	-	-	Картометрический	5.00	-
391	507139.71	1256259.77	-	-	Картометрический	5.00	-
392	507131.68	1256266.30	-	-	Картометрический	5.00	-
393	507133.13	1256233.77	-	-	Картометрический	5.00	-
394	507135.58	1256226.54	-	-	Картометрический	5.00	-
395	507132.91	1256208.74	-	-	Картометрический	5.00	-
396	507132.84	1256205.85	-	-	Картометрический	5.00	-
397	507133.08	1256202.83	-	-	Картометрический	5.00	-
398	507134.03	1256199.90	-	-	Картометрический	5.00	-
399	507135.97	1256197.23	-	-	Картометрический	5.00	-
400	507170.81	1256164.18	-	-	Картометрический	5.00	-
401	507204.72	1256132.30	-	-	Картометрический	5.00	-
402	507246.34	1256076.02	-	-	Картометрический	5.00	-
403	507294.13	1256038.57	-	-	Картометрический	5.00	-
404	507415.52	1255927.31	-	-	Картометрический	5.00	-
405	507542.52	1255840.72	-	-	Картометрический	5.00	-
406	507559.07	1255821.47	-	-	Картометрический	5.00	-
374	507593.51	1255781.42	-	-	Картометрический	5.00	-
407	508319.49	1255384.30	-	-	Картометрический	5.00	-
408	508305.14	1255414.17	-	-	Картометрический	5.00	-
409	508306.36	1255468.35	-	-	Картометрический	5.00	-
410	508329.24	1255517.71	-	-	Картометрический	5.00	-
411	508330.21	1255532.98	-	-	Картометрический	5.00	-
412	508302.02	1255549.13	-	-	Картометрический	5.00	-
413	508286.60	1255560.02	-	-	Картометрический	5.00	-
414	508263.28	1255592.58	-	-	Картометрический	5.00	-
415	508167.01	1255662.28	-	-	Картометрический	5.00	-
416	508183.79	1255691.65	-	-	Картометрический	5.00	-
417	508183.07	1255735.79	-	-	Картометрический	5.00	-
418	508160.48	1255749.34	-	-	Картометрический	5.00	-
419	508058.46	1255758.40	-	-	Картометрический	5.00	-
420	507959.48	1255821.48	-	-	Картометрический	5.00	-
421	507867.69	1255903.41	-	-	Картометрический	5.00	-
422	507815.74	1255952.66	-	-	Картометрический	5.00	-

1	2	3	4	5	6	7	8
423	507832.15	1256003.17	-	-	Картометрический	5.00	-
424	507822.80	1256115.92	-	-	Картометрический	5.00	-
425	507813.60	1256135.43	-	-	Картометрический	5.00	-
426	507778.26	1256163.62	-	-	Картометрический	5.00	-
427	507701.10	1256197.89	-	-	Картометрический	5.00	-
428	507666.31	1256196.40	-	-	Картометрический	5.00	-
429	507567.52	1256239.04	-	-	Картометрический	5.00	-
430	507469.00	1256312.55	-	-	Картометрический	5.00	-
431	507489.18	1256345.03	-	-	Картометрический	5.00	-
432	507466.48	1256353.74	-	-	Картометрический	5.00	-
433	507455.71	1256357.41	-	-	Картометрический	5.00	-
434	507408.93	1256358.69	-	-	Картометрический	5.00	-
435	507352.92	1256373.81	-	-	Картометрический	5.00	-
436	507317.29	1256405.80	-	-	Картометрический	5.00	-
437	507299.74	1256445.06	-	-	Картометрический	5.00	-
438	507273.05	1256471.46	-	-	Картометрический	5.00	-
439	507270.56	1256543.87	-	-	Картометрический	5.00	-
440	507238.32	1256565.07	-	-	Картометрический	5.00	-
441	507190.52	1256504.88	-	-	Картометрический	5.00	-
442	507155.47	1256487.07	-	-	Картометрический	5.00	-
443	507133.11	1256476.42	-	-	Картометрический	5.00	-
444	507114.92	1256462.79	-	-	Картометрический	5.00	-
445	507079.04	1256471.73	-	-	Картометрический	5.00	-
446	507065.97	1256447.47	-	-	Картометрический	5.00	-
447	507053.33	1256419.00	-	-	Картометрический	5.00	-
448	507036.81	1256371.17	-	-	Картометрический	5.00	-
449	507036.64	1256362.51	-	-	Картометрический	5.00	-
450	507038.22	1256355.18	-	-	Картометрический	5.00	-
451	507040.89	1256351.93	-	-	Картометрический	5.00	-
452	507054.98	1256339.26	-	-	Картометрический	5.00	-
453	507090.75	1256309.37	-	-	Картометрический	5.00	-
454	507126.98	1256281.51	-	-	Картометрический	5.00	-
455	507144.57	1256268.53	-	-	Картометрический	5.00	-
456	507223.59	1256229.25	-	-	Картометрический	5.00	-
457	507264.66	1256209.51	-	-	Картометрический	5.00	-
458	507316.77	1256180.84	-	-	Картометрический	5.00	-
459	507363.21	1256151.47	-	-	Картометрический	5.00	-
460	507385.49	1256135.62	-	-	Картометрический	5.00	-
461	507430.65	1256097.82	-	-	Картометрический	5.00	-
462	507480.23	1256053.67	-	-	Картометрический	5.00	-
463	507517.27	1256021.05	-	-	Картометрический	5.00	-
464	507548.57	1255995.51	-	-	Картометрический	5.00	-
465	507573.32	1255977.89	-	-	Картометрический	5.00	-
466	507594.47	1255962.44	-	-	Картометрический	5.00	-
467	507608.67	1255955.26	-	-	Картометрический	5.00	-
468	507625.24	1255949.06	-	-	Картометрический	5.00	-
469	507644.93	1255941.99	-	-	Картометрический	5.00	-
470	507663.51	1255932.43	-	-	Картометрический	5.00	-
471	507681.03	1255922.72	-	-	Картометрический	5.00	-
472	507698.64	1255910.04	-	-	Картометрический	5.00	-
473	507710.30	1255898.20	-	-	Картометрический	5.00	-

1	2	3	4	5	6	7	8
474	507720.33	1255886.39	-	-	Картометрический	5.00	-
475	507730.53	1255866.50	-	-	Картометрический	5.00	-
476	507744.79	1255844.03	-	-	Картометрический	5.00	-
477	507759.95	1255823.64	-	-	Картометрический	5.00	-
478	507787.77	1255788.89	-	-	Картометрический	5.00	-
479	507802.69	1255771.58	-	-	Картометрический	5.00	-
480	507823.65	1255747.19	-	-	Картометрический	5.00	-
481	507843.35	1255718.24	-	-	Картометрический	5.00	-
482	507862.18	1255692.11	-	-	Картометрический	5.00	-
483	507877.56	1255671.49	-	-	Картометрический	5.00	-
484	507896.77	1255648.75	-	-	Картометрический	5.00	-
485	507918.00	1255626.67	-	-	Картометрический	5.00	-
486	507933.20	1255612.64	-	-	Картометрический	5.00	-
487	507954.01	1255597.13	-	-	Картометрический	5.00	-
488	507976.18	1255587.20	-	-	Картометрический	5.00	-
489	508007.98	1255575.13	-	-	Картометрический	5.00	-
490	508035.63	1255563.35	-	-	Картометрический	5.00	-
491	508036.79	1255564.61	-	-	Картометрический	5.00	-
492	508087.94	1255616.90	-	-	Картометрический	5.00	-
493	508132.07	1255630.36	-	-	Картометрический	5.00	-
494	508139.20	1255630.06	-	-	Картометрический	5.00	-
495	508105.52	1255595.23	-	-	Картометрический	5.00	-
496	508088.39	1255574.78	-	-	Картометрический	5.00	-
497	508080.47	1255542.13	-	-	Картометрический	5.00	-
498	508097.93	1255530.95	-	-	Картометрический	5.00	-
499	508115.23	1255516.80	-	-	Картометрический	5.00	-
500	508131.74	1255499.77	-	-	Картометрический	5.00	-
501	508162.19	1255463.33	-	-	Картометрический	5.00	-
502	508185.47	1255434.24	-	-	Картометрический	5.00	-
503	508207.73	1255403.07	-	-	Картометрический	5.00	-
504	508225.21	1255376.85	-	-	Картометрический	5.00	-
505	508242.52	1255347.77	-	-	Картометрический	5.00	-
506	508249.64	1255329.27	-	-	Картометрический	5.00	-
507	508275.29	1255348.00	-	-	Картометрический	5.00	-
407	508319.49	1255384.30	-	-	Картометрический	5.00	-
508	508754.31	1255458.44	-	-	Картометрический	5.00	-
509	508656.57	1255542.14	-	-	Картометрический	5.00	-
510	508666.49	1255624.78	-	-	Картометрический	5.00	-
511	508541.95	1255873.07	-	-	Картометрический	5.00	-
512	508451.99	1255817.45	-	-	Картометрический	5.00	-
513	508326.51	1255888.91	-	-	Картометрический	5.00	-
514	508373.33	1255902.23	-	-	Картометрический	5.00	-
515	508380.18	1256046.74	-	-	Картометрический	5.00	-
516	508432.38	1256075.50	-	-	Картометрический	5.00	-
517	508479.50	1256099.12	-	-	Картометрический	5.00	-
518	508431.32	1256183.77	-	-	Картометрический	5.00	-
519	508332.00	1256142.27	-	-	Картометрический	5.00	-
520	508127.13	1256309.69	-	-	Картометрический	5.00	-
521	507985.12	1256235.56	-	-	Картометрический	5.00	-
522	507980.87	1256403.50	-	-	Картометрический	5.00	-

1	2	3	4	5	6	7	8
523	508090.91	1256457.60	-	-	Картометрический	5.00	-
524	508056.04	1256501.48	-	-	Картометрический	5.00	-
525	508002.61	1256554.31	-	-	Картометрический	5.00	-
526	507836.13	1256527.77	-	-	Картометрический	5.00	-
527	507747.00	1256560.58	-	-	Картометрический	5.00	-
528	507659.42	1256639.46	-	-	Картометрический	5.00	-
529	507736.02	1256689.89	-	-	Картометрический	5.00	-
530	507696.71	1256749.01	-	-	Картометрический	5.00	-
531	507651.11	1256826.35	-	-	Картометрический	5.00	-
532	507587.54	1256799.32	-	-	Картометрический	5.00	-
533	507572.10	1256828.71	-	-	Картометрический	5.00	-
534	507563.36	1256849.25	-	-	Картометрический	5.00	-
535	507552.72	1256873.30	-	-	Картометрический	5.00	-
536	507611.07	1256891.06	-	-	Картометрический	5.00	-
537	507594.77	1256922.29	-	-	Картометрический	5.00	-
538	507602.75	1256931.65	-	-	Картометрический	5.00	-
539	507615.19	1256974.09	-	-	Картометрический	5.00	-
540	507615.39	1256984.68	-	-	Картометрический	5.00	-
541	507595.80	1256979.08	-	-	Картометрический	5.00	-
542	507561.26	1256963.70	-	-	Картометрический	5.00	-
543	507501.53	1256934.58	-	-	Картометрический	5.00	-
544	507455.27	1256911.37	-	-	Аналитический	0.10	-
545	507442.66	1256904.15	-	-	Аналитический	0.10	-
546	507433.70	1256899.61	-	-	Картометрический	5.00	-
547	507462.99	1256846.75	-	-	Картометрический	5.00	-
548	507435.93	1256830.82	-	-	Картометрический	5.00	-
549	507409.57	1256873.26	-	-	Картометрический	5.00	-
550	507406.61	1256879.62	-	-	Картометрический	5.00	-
551	507403.89	1256884.56	-	-	Картометрический	5.00	-
552	507385.60	1256875.37	-	-	Картометрический	5.00	-
553	507360.40	1256859.69	-	-	Картометрический	5.00	-
554	507348.07	1256851.87	-	-	Картометрический	5.00	-
555	507319.64	1256818.03	-	-	Картометрический	5.00	-
556	507291.85	1256771.52	-	-	Картометрический	5.00	-
557	507251.91	1256701.29	-	-	Картометрический	5.00	-
558	507232.62	1256672.18	-	-	Картометрический	5.00	-
559	507283.17	1256631.70	-	-	Аналитический	0.10	-
560	507301.81	1256624.98	-	-	Аналитический	0.10	-
561	507397.06	1256610.07	-	-	Картометрический	5.00	-
562	507437.61	1256649.77	-	-	Картометрический	5.00	-
563	507475.87	1256637.46	-	-	Картометрический	5.00	-
564	507508.19	1256639.28	-	-	Картометрический	5.00	-
565	507510.01	1256603.23	-	-	Картометрический	5.00	-
566	507520.67	1256556.48	-	-	Картометрический	5.00	-
567	507545.38	1256510.14	-	-	Картометрический	5.00	-
568	507700.05	1256449.92	-	-	Картометрический	5.00	-
569	507724.48	1256375.58	-	-	Картометрический	5.00	-
570	507751.95	1256361.42	-	-	Картометрический	5.00	-
571	507804.29	1256476.59	-	-	Картометрический	5.00	-
572	507893.99	1256447.44	-	-	Картометрический	5.00	-
573	507921.46	1256433.29	-	-	Картометрический	5.00	-

1	2	3	4	5	6	7	8
574	507937.75	1256384.23	-	-	Картометрический	5.00	-
575	507937.54	1256210.36	-	-	Картометрический	5.00	-
576	507921.04	1256086.28	-	-	Картометрический	5.00	-
577	508073.88	1255890.69	-	-	Картометрический	5.00	-
578	508207.57	1255842.98	-	-	Картометрический	5.00	-
579	508405.15	1255786.29	-	-	Картометрический	5.00	-
580	508451.09	1255671.08	-	-	Картометрический	5.00	-
581	508433.08	1255506.90	-	-	Картометрический	5.00	-
582	508431.51	1255425.92	-	-	Картометрический	5.00	-
583	508485.76	1255438.49	-	-	Картометрический	5.00	-
584	508518.49	1255408.70	-	-	Картометрический	5.00	-
585	508562.89	1255434.13	-	-	Картометрический	5.00	-
586	508671.41	1255358.06	-	-	Картометрический	5.00	-
508	508754.31	1255458.44	-	-	Картометрический	5.00	-
587	507575.81	1256790.84	-	-	Картометрический	5.00	-
588	507553.61	1256818.26	-	-	Картометрический	5.00	-
589	507514.68	1256788.79	-	-	Картометрический	5.00	-
590	507540.49	1256763.92	-	-	Картометрический	5.00	-
587	507575.81	1256790.84	-	-	Картометрический	5.00	-
591	507887.98	1256763.10	-	-	Картометрический	5.00	-
592	507876.39	1256818.20	-	-	Картометрический	5.00	-
593	507845.12	1256859.12	-	-	Картометрический	5.00	-
594	507815.79	1256892.56	-	-	Аналитический	0.10	-
595	507788.08	1256924.15	-	-	Аналитический	0.10	-
596	507710.28	1256897.61	-	-	Картометрический	5.00	-
597	507661.39	1256868.51	-	-	Картометрический	5.00	-
598	507800.77	1256662.30	-	-	Картометрический	5.00	-
599	507833.29	1256699.59	-	-	Картометрический	5.00	-
591	507887.98	1256763.10	-	-	Картометрический	5.00	-
600	508375.21	1257120.44	-	-	Картометрический	5.00	-
601	508384.41	1257131.34	-	-	Картометрический	5.00	-
602	508383.02	1257165.89	-	-	Картометрический	5.00	-
603	508369.05	1257222.43	-	-	Картометрический	5.00	-
604	508376.35	1257237.76	-	-	Картометрический	5.00	-
605	508396.48	1257253.03	-	-	Картометрический	5.00	-
606	508474.67	1257294.53	-	-	Картометрический	5.00	-
607	508547.24	1257337.86	-	-	Картометрический	5.00	-
608	508582.98	1257444.01	-	-	Картометрический	5.00	-
609	508571.01	1257462.20	-	-	Картометрический	5.00	-
610	508561.53	1257479.44	-	-	Картометрический	5.00	-
611	508585.90	1257501.52	-	-	Картометрический	5.00	-
612	508576.97	1257512.79	-	-	Картометрический	5.00	-
613	508569.66	1257525.28	-	-	Картометрический	5.00	-
614	508566.55	1257531.24	-	-	Картометрический	5.00	-
615	508563.19	1257539.17	-	-	Картометрический	5.00	-
616	508559.21	1257544.39	-	-	Картометрический	5.00	-
617	508555.01	1257550.14	-	-	Картометрический	5.00	-
618	508550.96	1257554.95	-	-	Картометрический	5.00	-



1	2	3	4	5	6	7	8
619	508550.53	1257555.60	-	-	Картометрический	5.00	-
620	508534.79	1257540.31	-	-	Картометрический	5.00	-
621	508512.77	1257514.02	-	-	Картометрический	5.00	-
622	508503.57	1257502.83	-	-	Картометрический	5.00	-
623	508493.79	1257489.33	-	-	Картометрический	5.00	-
624	508461.98	1257451.20	-	-	Картометрический	5.00	-
625	508444.93	1257432.74	-	-	Картометрический	5.00	-
626	508411.92	1257399.85	-	-	Картометрический	5.00	-
627	508385.67	1257375.26	-	-	Картометрический	5.00	-
628	508366.74	1257362.63	-	-	Картометрический	5.00	-
629	508316.12	1257342.91	-	-	Картометрический	5.00	-
630	508277.14	1257328.18	-	-	Картометрический	5.00	-
631	508251.00	1257315.22	-	-	Картометрический	5.00	-
632	508193.41	1257284.98	-	-	Картометрический	5.00	-
633	508148.67	1257263.16	-	-	Картометрический	5.00	-
634	508088.50	1257241.75	-	-	Картометрический	5.00	-
635	507986.47	1257203.36	-	-	Картометрический	5.00	-
636	507967.29	1257194.91	-	-	Картометрический	5.00	-
637	508004.47	1257121.62	-	-	Картометрический	5.00	-
638	507920.06	1257065.64	-	-	Картометрический	5.00	-
639	507914.86	1257034.20	-	-	Картометрический	5.00	-
640	507923.44	1257024.26	-	-	Картометрический	5.00	-
641	507933.33	1257009.11	-	-	Картометрический	5.00	-
642	507907.86	1256988.92	-	-	Картометрический	5.00	-
643	507903.96	1256982.78	-	-	Картометрический	5.00	-
644	507902.81	1256980.05	-	-	Картометрический	5.00	-
645	507901.73	1256974.57	-	-	Картометрический	5.00	-
646	507906.39	1256965.42	-	-	Картометрический	5.00	-
647	507916.80	1256967.47	-	-	Картометрический	5.00	-
648	507919.79	1256970.01	-	-	Картометрический	5.00	-
649	507926.67	1256975.88	-	-	Картометрический	5.00	-
650	507949.10	1256995.03	-	-	Картометрический	5.00	-
651	507951.97	1256997.48	-	-	Картометрический	5.00	-
652	507958.45	1256990.67	-	-	Картометрический	5.00	-
653	507966.22	1256985.70	-	-	Картометрический	5.00	-
654	507969.90	1256981.48	-	-	Картометрический	5.00	-
655	507972.15	1256978.90	-	-	Картометрический	5.00	-
656	507974.25	1256980.15	-	-	Картометрический	5.00	-
657	507989.00	1256976.71	-	-	Картометрический	5.00	-
658	507991.97	1256979.39	-	-	Картометрический	5.00	-
659	507995.75	1256981.75	-	-	Картометрический	5.00	-
660	507990.09	1256990.25	-	-	Картометрический	5.00	-
661	508005.13	1256998.20	-	-	Картометрический	5.00	-
662	508014.48	1257005.71	-	-	Картометрический	5.00	-
663	508020.20	1257009.74	-	-	Картометрический	5.00	-
664	508021.47	1257008.30	-	-	Картометрический	5.00	-
665	508039.89	1257019.42	-	-	Картометрический	5.00	-
666	508054.77	1257028.40	-	-	Картометрический	5.00	-
667	508064.12	1257035.80	-	-	Картометрический	5.00	-
668	508050.29	1257059.49	-	-	Картометрический	5.00	-
669	508052.43	1257068.14	-	-	Картометрический	5.00	-

1	2	3	4	5	6	7	8
670	508074.37	1257069.19	-	-	Картометрический	5.00	-
671	508093.50	1257076.25	-	-	Картометрический	5.00	-
672	508119.54	1257089.74	-	-	Картометрический	5.00	-
673	508205.14	1257138.25	-	-	Картометрический	5.00	-
674	508223.22	1257141.88	-	-	Картометрический	5.00	-
675	508292.82	1257127.82	-	-	Картометрический	5.00	-
676	508356.44	1257119.80	-	-	Картометрический	5.00	-
600	508375.21	1257120.44	-	-	Картометрический	5.00	-
677	510680.84	1258371.42	-	-	Картометрический	5.00	-
678	510680.35	1258372.59	-	-	Картометрический	5.00	-
679	510648.01	1258450.38	-	-	Картометрический	5.00	-
680	510644.73	1258458.27	-	-	Картометрический	5.00	-
681	510577.94	1258475.71	-	-	Картометрический	5.00	-
682	510545.47	1258478.89	-	-	Картометрический	5.00	-
683	510541.07	1258479.32	-	-	Картометрический	5.00	-
684	510462.85	1258494.16	-	-	Картометрический	5.00	-
685	510446.32	1258498.51	-	-	Картометрический	5.00	-
686	510370.60	1258518.46	-	-	Картометрический	5.00	-
687	510314.69	1258520.06	-	-	Картометрический	5.00	-
688	510289.93	1258516.11	-	-	Картометрический	5.00	-
689	510295.55	1258552.77	-	-	Картометрический	5.00	-
690	510306.74	1258566.38	-	-	Картометрический	5.00	-
691	510309.97	1258570.91	-	-	Картометрический	5.00	-
692	510324.41	1258604.67	-	-	Картометрический	5.00	-
693	510339.64	1258603.65	-	-	Аналитический	2.50	-
694	510359.36	1258602.32	-	-	Картометрический	5.00	-
695	-	-	510365.36	1258601.76	Картометрический	5.00	-
696	510371.75	1258607.06	-	-	Аналитический	2.50	-
697	-	-	510375.07	1258605.96	Картометрический	5.00	-
698	510374.98	1258610.76	-	-	Картометрический	5.00	-
699	510370.78	1258620.81	-	-	Аналитический	2.50	-
700	510374.60	1258632.68	-	-	Картометрический	5.00	-
701	-	-	510374.58	1258635.27	Картометрический	5.00	-
702	510361.13	1258653.86	-	-	Аналитический	2.50	-
703	510353.11	1258685.82	-	-	Аналитический	2.50	-
704	510352.88	1258724.24	-	-	Аналитический	2.50	-
705	510334.73	1258766.64	-	-	Аналитический	2.50	-
706	510333.15	1258774.20	-	-	Аналитический	2.50	-
707	510329.93	1258807.86	-	-	Картометрический	5.00	-
708	510326.85	1258807.72	-	-	Картометрический	5.00	-
709	510313.76	1258807.11	-	-	Картометрический	5.00	-
710	510300.83	1258806.51	-	-	Картометрический	5.00	-
711	510304.09	1258851.73	-	-	Картометрический	5.00	-
712	510304.54	1258857.97	-	-	Картометрический	5.00	-
713	510333.00	1258859.95	-	-	Картометрический	5.00	-
714	510339.13	1258967.31	-	-	Картометрический	5.00	-
715	510316.99	1258969.80	-	-	Картометрический	5.00	-
716	510314.97	1258970.03	-	-	Картометрический	5.00	-
717	510314.98	1259029.50	-	-	Картометрический	5.00	-
718	510287.76	1259043.41	-	-	Аналитический	0.10	-

1	2	3	4	5	6	7	8
719	510264.43	1259003.97	-	-	Картометрический	5.00	-
720	510258.81	1258958.86	-	-	Картометрический	5.00	-
721	510255.24	1258915.29	-	-	Картометрический	5.00	-
722	510253.24	1258890.88	-	-	Картометрический	5.00	-
723	510238.77	1258850.19	-	-	Картометрический	5.00	-
724	510223.02	1258823.71	-	-	Картометрический	5.00	-
725	510219.85	1258818.38	-	-	Картометрический	5.00	-
726	510218.84	1258816.70	-	-	Картометрический	5.00	-
727	510219.37	1258814.95	-	-	Картометрический	5.00	-
728	510225.58	1258794.26	-	-	Картометрический	5.00	-
729	510242.73	1258756.19	-	-	Картометрический	5.00	-
730	510253.55	1258712.42	-	-	Картометрический	5.00	-
731	510251.70	1258691.42	-	-	Картометрический	5.00	-
732	510248.57	1258671.09	-	-	Картометрический	5.00	-
733	510242.55	1258654.05	-	-	Картометрический	5.00	-
734	510227.73	1258626.40	-	-	Картометрический	5.00	-
735	510214.51	1258602.81	-	-	Картометрический	5.00	-
736	510201.23	1258597.19	-	-	Картометрический	5.00	-
737	510184.08	1258589.93	-	-	Картометрический	5.00	-
738	510182.86	1258589.08	-	-	Картометрический	5.00	-
739	510089.76	1258524.57	-	-	Картометрический	5.00	-
740	510033.12	1258482.15	-	-	Картометрический	5.00	-
741	510009.39	1258464.37	-	-	Картометрический	5.00	-
742	509978.51	1258440.20	-	-	Картометрический	5.00	-
743	509975.86	1258438.12	-	-	Картометрический	5.00	-
744	509965.74	1258425.25	-	-	Картометрический	5.00	-
745	509914.74	1258360.35	-	-	Картометрический	5.00	-
746	509922.33	1258348.22	-	-	Картометрический	5.00	-
747	509943.13	1258315.76	-	-	Картометрический	5.00	-
748	509943.47	1258315.23	-	-	Картометрический	5.00	-
749	509944.64	1258313.41	-	-	Картометрический	5.00	-
750	509929.68	1258280.19	-	-	Картометрический	5.00	-
751	509922.44	1258264.55	-	-	Картометрический	5.00	-
752	509915.23	1258248.96	-	-	Картометрический	5.00	-
753	509913.25	1258245.79	-	-	Картометрический	5.00	-
754	509892.55	1258212.60	-	-	Картометрический	5.00	-
755	509837.55	1258160.80	-	-	Картометрический	5.00	-
756	509836.60	1258159.91	-	-	Картометрический	5.00	-
757	509796.37	1258137.69	-	-	Картометрический	5.00	-
758	509755.79	1258123.48	-	-	Картометрический	5.00	-
759	509720.15	1258134.73	-	-	Картометрический	5.00	-
760	509709.90	1258150.57	-	-	Картометрический	5.00	-
761	509706.10	1258161.60	-	-	Картометрический	5.00	-
762	509700.34	1258178.32	-	-	Картометрический	5.00	-
763	509697.10	1258187.72	-	-	Картометрический	5.00	-
764	509697.02	1258187.96	-	-	Картометрический	5.00	-
765	509691.86	1258186.82	-	-	Картометрический	5.00	-
766	509667.20	1258181.11	-	-	Картометрический	5.00	-
767	509637.99	1258174.34	-	-	Картометрический	5.00	-
768	509632.79	1258195.93	-	-	Картометрический	5.00	-
769	509573.84	1258182.91	-	-	Картометрический	5.00	-

1	2	3	4	5	6	7	8
770	509577.05	1258159.63	-	-	Картометрический	5.00	-
771	509577.08	1258159.39	-	-	Картометрический	5.00	-
772	509560.52	1258152.78	-	-	Картометрический	5.00	-
773	509541.57	1258145.21	-	-	Картометрический	5.00	-
774	509508.54	1258145.03	-	-	Картометрический	5.00	-
775	509503.70	1258147.42	-	-	Картометрический	5.00	-
776	509500.90	1258148.81	-	-	Картометрический	5.00	-
777	509498.54	1258149.95	-	-	Картометрический	5.00	-
778	509451.22	1258172.70	-	-	Картометрический	5.00	-
779	509443.63	1258173.70	-	-	Картометрический	5.00	-
780	509443.78	1258171.68	-	-	Аналитический	2.50	-
781	509427.26	1258169.42	-	-	Аналитический	2.50	-
782	509416.86	1258172.20	-	-	Аналитический	2.50	-
783	509397.67	1258174.55	-	-	Аналитический	2.50	-
784	509392.99	1258174.82	-	-	Картометрический	5.00	-
785	509362.72	1258152.02	-	-	Картометрический	5.00	-
786	509288.56	1258136.45	-	-	Картометрический	5.00	-
787	509314.09	1258063.67	-	-	Картометрический	5.00	-
788	509270.04	1258024.81	-	-	Картометрический	5.00	-
789	509235.41	1258064.47	-	-	Картометрический	5.00	-
790	509209.69	1258080.03	-	-	Картометрический	5.00	-
791	-	-	509222.83	1258130.13	Картометрический	5.00	-
792	509212.58	1258122.51	-	-	Аналитический	2.50	-
793	509200.69	1258121.75	-	-	Аналитический	2.50	-
794	509205.29	1258138.63	-	-	Аналитический	2.50	-
795	509221.60	1258142.66	-	-	Аналитический	2.50	-
796	509227.93	1258157.82	-	-	Аналитический	2.50	-
797	509229.28	1258185.83	-	-	Аналитический	2.50	-
798	509238.49	1258209.81	-	-	Аналитический	2.50	-
799	509229.28	1258216.72	-	-	Аналитический	2.50	-
800	509210.67	1258200.60	-	-	Аналитический	2.50	-
801	509199.35	1258211.55	-	-	Аналитический	2.50	-
802	509186.21	1258224.49	-	-	Аналитический	2.50	-
803	-	-	509186.17	1258224.58	Аналитический	2.50	-
804	-	-	509145.59	1258228.99	Картометрический	5.00	-
805	509148.01	1258225.75	-	-	Аналитический	2.50	-
806	509178.14	1258222.14	-	-	Аналитический	2.50	-
807	509177.80	1258217.00	-	-	Аналитический	2.50	-
808	509157.88	1258168.69	-	-	Аналитический	2.50	-
809	509129.11	1258167.65	-	-	Аналитический	2.50	-
810	509140.70	1258193.77	-	-	Аналитический	2.50	-
811	509124.35	1258203.31	-	-	Аналитический	2.50	-
812	-	-	509116.83	1258189.37	Картометрический	5.00	-
813	-	-	509114.75	1258162.17	Картометрический	5.00	-
814	509145.81	1258139.42	-	-	Аналитический	2.50	-
815	509130.65	1258102.66	-	-	Аналитический	2.50	-
816	-	-	509109.95	1258099.3	Картометрический	5.00	-
817	509106.30	1258051.36	-	-	Картометрический	5.00	-
818	509109.13	1258029.32	-	-	Картометрический	5.00	-
819	509099.46	1258024.44	-	-	Картометрический	5.00	-
820	509088.03	1258011.79	-	-	Картометрический	5.00	-

1	2	3	4	5	6	7	8
821	509013.08	1258007.57	-	-	Картометрический	5.00	-
822	508990.44	1258054.09	-	-	Картометрический	5.00	-
823	508989.32	1258056.39	-	-	Картометрический	5.00	-
824	508975.50	1258054.05	-	-	Картометрический	5.00	-
825	508953.30	1258050.29	-	-	Картометрический	5.00	-
826	508950.60	1258049.83	-	-	Картометрический	5.00	-
827	508916.88	1257938.38	-	-	Картометрический	5.00	-
828	508913.00	1257938.08	-	-	Картометрический	5.00	-
829	508881.95	1257935.65	-	-	Картометрический	5.00	-
830	508860.99	1257934.26	-	-	Картометрический	5.00	-
831	508831.12	1257937.28	-	-	Картометрический	5.00	-
832	508809.50	1257941.61	-	-	Картометрический	5.00	-
833	508785.30	1257952.29	-	-	Картометрический	5.00	-
834	508686.66	1257966.89	-	-	Картометрический	5.00	-
835	508650.95	1257947.68	-	-	Картометрический	5.00	-
836	508659.68	1257938.84	-	-	Картометрический	5.00	-
837	508677.40	1257928.73	-	-	Картометрический	5.00	-
838	508702.78	1257913.57	-	-	Картометрический	5.00	-
839	508742.75	1257902.59	-	-	Картометрический	5.00	-
840	508768.33	1257893.01	-	-	Картометрический	5.00	-
841	508788.46	1257875.70	-	-	Картометрический	5.00	-
842	508805.93	1257848.34	-	-	Картометрический	5.00	-
843	508810.54	1257837.14	-	-	Картометрический	5.00	-
844	508928.79	1257922.31	-	-	Картометрический	5.00	-
845	509022.42	1257937.77	-	-	Картометрический	5.00	-
846	509026.92	1257963.02	-	-	Картометрический	5.00	-
847	509121.31	1257990.36	-	-	Картометрический	5.00	-
848	509128.70	1257971.04	-	-	Картометрический	5.00	-
849	509247.57	1257975.31	-	-	Картометрический	5.00	-
850	509254.94	1257938.16	-	-	Картометрический	5.00	-
851	509193.27	1257926.36	-	-	Картометрический	5.00	-
852	509141.23	1257906.39	-	-	Картометрический	5.00	-
853	509048.35	1257893.90	-	-	Картометрический	5.00	-
854	508948.00	1257855.42	-	-	Картометрический	5.00	-
855	508833.08	1257790.16	-	-	Картометрический	5.00	-
856	508828.66	1257788.83	-	-	Картометрический	5.00	-
857	508819.97	1257785.59	-	-	Картометрический	5.00	-
858	508736.74	1257730.34	-	-	Картометрический	5.00	-
859	508665.48	1257659.67	-	-	Картометрический	5.00	-
860	508662.38	1257656.69	-	-	Картометрический	5.00	-
861	508657.25	1257652.20	-	-	Картометрический	5.00	-
862	508639.89	1257637.25	-	-	Картометрический	5.00	-
863	508639.69	1257637.19	-	-	Аналитический	2.50	-
864	508633.17	1257631.57	-	-	Аналитический	0.10	-
865	508626.65	1257625.95	-	-	Аналитический	0.10	-
866	508620.13	1257620.32	-	-	Аналитический	0.10	-
867	508606.39	1257608.48	-	-	Аналитический	0.10	-
868	508617.22	1257593.64	-	-	Картометрический	5.00	-
869	508639.85	1257549.09	-	-	Картометрический	5.00	-
870	508657.52	1257567.53	-	-	Аналитический	0.10	-
871	508682.50	1257546.49	-	-	Картометрический	5.00	-

1	2	3	4	5	6	7	8
872	508699.23	1257540.20	-	-	Аналитический	0.10	-
873	508729.50	1257555.77	-	-	Аналитический	0.10	-
874	508774.63	1257586.13	-	-	Картометрический	5.00	-
875	508775.40	1257586.64	-	-	Картометрический	5.00	-
876	508771.22	1257588.91	-	-	Картометрический	5.00	-
877	508792.83	1257595.31	-	-	Картометрический	5.00	-
878	508767.28	1257662.12	-	-	Картометрический	5.00	-
879	508796.93	1257681.07	-	-	Картометрический	5.00	-
880	508868.82	1257628.06	-	-	Картометрический	5.00	-
881	508903.28	1257653.42	-	-	Картометрический	5.00	-
882	508991.95	1257689.88	-	-	Картометрический	5.00	-
883	509043.44	1257704.87	-	-	Картометрический	5.00	-
884	509092.70	1257848.41	-	-	Картометрический	5.00	-
885	509235.54	1257868.26	-	-	Картометрический	5.00	-
886	509245.35	1257813.63	-	-	Картометрический	5.00	-
887	509316.06	1257803.36	-	-	Аналитический	2.50	-
888	509325.46	1257801.99	-	-	Картометрический	5.00	-
889	509328.16	1257803.95	-	-	Картометрический	5.00	-
890	509338.98	1257811.82	-	-	Картометрический	5.00	-
891	509391.30	1257849.84	-	-	Картометрический	5.00	-
892	509395.08	1257852.59	-	-	Картометрический	5.00	-
893	509595.79	1257888.59	-	-	Картометрический	5.00	-
894	509607.07	1257890.61	-	-	Картометрический	5.00	-
895	509633.39	1257838.60	-	-	Картометрический	5.00	-
896	509684.08	1257864.96	-	-	Картометрический	5.00	-
897	509708.12	1257914.39	-	-	Картометрический	5.00	-
898	509713.89	1257921.00	-	-	Картометрический	5.00	-
899	509730.70	1257940.24	-	-	Картометрический	5.00	-
900	509758.84	1257952.53	-	-	Картометрический	5.00	-
901	509789.65	1257965.99	-	-	Картометрический	5.00	-
902	509915.68	1258032.19	-	-	Картометрический	5.00	-
903	509983.94	1258132.75	-	-	Картометрический	5.00	-
904	510016.98	1258107.09	-	-	Картометрический	5.00	-
905	510057.26	1258159.96	-	-	Картометрический	5.00	-
906	510035.25	1258186.86	-	-	Картометрический	5.00	-
907	510015.30	1258204.49	-	-	Картометрический	5.00	-
908	510030.86	1258226.75	-	-	Картометрический	5.00	-
909	510052.57	1258210.47	-	-	Картометрический	5.00	-
910	510079.17	1258243.12	-	-	Картометрический	5.00	-
911	510110.37	1258229.67	-	-	Картометрический	5.00	-
912	510113.01	1258228.13	-	-	Картометрический	5.00	-
913	510145.19	1258209.33	-	-	Картометрический	5.00	-
914	510166.45	1258196.91	-	-	Картометрический	5.00	-
915	510183.36	1258189.23	-	-	Аналитический	2.50	-
916	510214.84	1258174.92	-	-	Картометрический	5.00	-
917	510216.54	1258177.52	-	-	Картометрический	5.00	-
918	510233.97	1258204.12	-	-	Аналитический	2.50	-
919	510240.45	1258214.01	-	-	Картометрический	5.00	-
920	510251.66	1258231.11	-	-	Картометрический	5.00	-
921	510257.37	1258239.81	-	-	Картометрический	5.00	-
922	510266.49	1258251.28	-	-	Картометрический	5.00	-

1	2	3	4	5	6	7	8
923	510262.42	1258253.71	-	-	Картометрический	5.00	-
924	510165.85	1258311.35	-	-	Картометрический	5.00	-
925	510153.01	1258340.71	-	-	Картометрический	5.00	-
926	510151.69	1258343.71	-	-	Картометрический	5.00	-
927	510161.38	1258361.51	-	-	Картометрический	5.00	-
928	510168.69	1258374.95	-	-	Картометрический	5.00	-
929	510173.90	1258379.51	-	-	Картометрический	5.00	-
930	510191.59	1258394.94	-	-	Картометрический	5.00	-
931	510200.94	1258403.10	-	-	Картометрический	5.00	-
932	510236.42	1258421.73	-	-	Картометрический	5.00	-
933	510256.27	1258422.12	-	-	Картометрический	5.00	-
934	510280.25	1258422.60	-	-	Картометрический	5.00	-
935	510308.24	1258417.03	-	-	Картометрический	5.00	-
936	510344.60	1258409.19	-	-	Картометрический	5.00	-
937	510512.40	1258373.00	-	-	Картометрический	5.00	-
938	510546.41	1258361.86	-	-	Картометрический	5.00	-
939	510563.95	1258356.11	-	-	Картометрический	5.00	-
940	510647.91	1258337.48	-	-	Картометрический	5.00	-
941	510655.90	1258345.72	-	-	Аналитический	2.50	-
677	510680.84	1258371.42	-	-	Картометрический	5.00	-
942	510445.91	1259016.41	-	-	Картометрический	5.00	-
943	510444.45	1259023.66	-	-	Картометрический	5.00	-
944	510442.53	1259024.25	-	-	Аналитический	2.50	-
945	510434.27	1259035.37	-	-	Аналитический	2.50	-
946	-	-	510438.42	1259053.69	Картометрический	5.00	-
947	510433.85	1259076.42	-	-	Картометрический	5.00	-
948	510429.48	1259137.42	-	-	Картометрический	5.00	-
949	510369.06	1259357.42	-	-	Картометрический	5.00	-
950	510328.29	1259421.33	-	-	Картометрический	5.00	-
951	510347.24	1259460.99	-	-	Картометрический	5.00	-
952	510370.80	1259453.16	-	-	Картометрический	5.00	-
953	510380.29	1259479.36	-	-	Картометрический	5.00	-
954	510356.76	1259486.33	-	-	Картометрический	5.00	-
955	510362.06	1259537.15	-	-	Картометрический	5.00	-
956	510354.69	1259626.16	-	-	Картометрический	5.00	-
957	510349.48	1259651.73	-	-	Аналитический	2.50	-
958	510345.01	1259673.70	-	-	Картометрический	5.00	-
959	510365.32	1259679.46	-	-	Картометрический	5.00	-
960	510359.68	1259708.32	-	-	Картометрический	5.00	-
961	510339.39	1259705.10	-	-	Картометрический	5.00	-
962	510323.99	1259773.68	-	-	Картометрический	5.00	-
963	510322.03	1259811.99	-	-	Картометрический	5.00	-
964	510333.88	1259871.61	-	-	Картометрический	5.00	-
965	510344.37	1259885.18	-	-	Картометрический	5.00	-
966	510369.99	1259893.43	-	-	Картометрический	5.00	-
967	510387.91	1259901.33	-	-	Картометрический	5.00	-
968	510418.57	1259939.68	-	-	Картометрический	5.00	-
969	510448.61	1259979.85	-	-	Картометрический	5.00	-
970	510453.42	1259988.53	-	-	Картометрический	5.00	-
971	-	-	510447.75	1259995.69	Картометрический	5.00	-

1	2	3	4	5	6	7	8
972	510407.78	1260024.72	-	-	Картометрический	5.00	-
973	510406.42	1260031.07	-	-	Аналитический	2.50	-
974	510405.55	1260031.82	-	-	Картометрический	5.00	-
975	510299.02	1260081.69	-	-	Картометрический	5.00	-
976	510228.56	1259950.12	-	-	Картометрический	5.00	-
977	510213.81	1259828.07	-	-	Картометрический	5.00	-
978	510211.89	1259812.19	-	-	Картометрический	5.00	-
979	510211.17	1259806.21	-	-	Картометрический	5.00	-
980	510241.83	1259744.93	-	-	Картометрический	5.00	-
981	510282.79	1259701.36	-	-	Картометрический	5.00	-
982	510322.59	1259533.23	-	-	Картометрический	5.00	-
983	510351.31	1259537.92	-	-	Картометрический	5.00	-
984	510343.26	1259487.29	-	-	Картометрический	5.00	-
985	510317.40	1259429.90	-	-	Картометрический	5.00	-
986	510283.53	1259419.18	-	-	Картометрический	5.00	-
987	510249.22	1259361.01	-	-	Картометрический	5.00	-
988	510245.48	1259350.11	-	-	Картометрический	5.00	-
989	510201.80	1259385.63	-	-	Картометрический	5.00	-
990	510167.52	1259416.94	-	-	Картометрический	5.00	-
991	510143.67	1259430.35	-	-	Картометрический	5.00	-
992	510098.20	1259431.10	-	-	Картометрический	5.00	-
993	510100.81	1259419.28	-	-	Картометрический	5.00	-
994	510102.09	1259419.35	-	-	Картометрический	5.00	-
995	510103.83	1259414.13	-	-	Картометрический	5.00	-
996	510099.48	1259411.52	-	-	Картометрический	5.00	-
997	510100.35	1259413.26	-	-	Картометрический	5.00	-
998	510099.32	1259412.40	-	-	Картометрический	5.00	-
999	510095.29	1259398.31	-	-	Картометрический	5.00	-
1000	-	-	510094.21	1259391.29	Картометрический	5.00	-
1001	-	-	510144.39	1259361.23	Картометрический	5.00	-
1002	510168.88	1259347.20	-	-	Картометрический	5.00	-
1003	510196.12	1259331.28	-	-	Картометрический	5.00	-
1004	510192.00	1259321.38	-	-	Картометрический	5.00	-
1005	510201.07	1259316.99	-	-	Картометрический	5.00	-
1006	510215.11	1259310.74	-	-	Картометрический	5.00	-
1007	510234.30	1259300.97	-	-	Картометрический	5.00	-
1008	510231.54	1259256.97	-	-	Картометрический	5.00	-
1009	510247.29	1259155.11	-	-	Картометрический	5.00	-
1010	510273.71	1259092.17	-	-	Картометрический	5.00	-
1011	510284.40	1259074.89	-	-	Картометрический	5.00	-
1012	510290.84	1259065.66	-	-	Картометрический	5.00	-
1013	510412.26	1259026.84	-	-	Картометрический	5.00	-
942	510445.91	1259016.41	-	-	Картометрический	5.00	-
1014	508737.89	1258049.64	-	-	Картометрический	5.00	-
1015	508655.77	1258151.80	-	-	Картометрический	5.00	-
1016	508603.12	1258103.20	-	-	Картометрический	5.00	-
1017	508655.84	1258049.59	-	-	Картометрический	5.00	-
1018	508638.09	1258032.32	-	-	Картометрический	5.00	-
1019	508605.81	1257997.94	-	-	Картометрический	5.00	-
1020	508605.52	1257997.79	-	-	Картометрический	5.00	-



1	2	3	4	5	6	7	8
1021	508606.00	1257997.03	-	-	Картометрический	5.00	-
1022	508624.02	1257974.89	-	-	Картометрический	5.00	-
1023	508633.66	1257965.16	-	-	Картометрический	5.00	-
1024	508667.15	1257980.81	-	-	Картометрический	5.00	-
1025	508677.40	1257990.47	-	-	Картометрический	5.00	-
1014	508737.89	1258049.64	-	-	Картометрический	5.00	-
1026	508714.02	1258228.20	-	-	Картометрический	5.00	-
1027	508662.61	1258269.24	-	-	Картометрический	5.00	-
1028	508652.89	1258273.63	-	-	Картометрический	5.00	-
1029	508638.89	1258242.62	-	-	Картометрический	5.00	-
1030	508650.67	1258237.20	-	-	Картометрический	5.00	-
1031	508665.07	1258230.80	-	-	Картометрический	5.00	-
1032	508681.44	1258215.24	-	-	Картометрический	5.00	-
1033	508694.16	1258205.67	-	-	Картометрический	5.00	-
1026	508714.02	1258228.20	-	-	Картометрический	5.00	-
1034	508326.79	1258229.30	-	-	Картометрический	5.00	-
1035	508307.78	1258316.02	-	-	Картометрический	5.00	-
1036	508279.18	1258370.23	-	-	Картометрический	5.00	-
1037	508260.98	1258394.58	-	-	Картометрический	5.00	-
1038	508242.49	1258509.61	-	-	Картометрический	5.00	-
1039	508236.43	1258599.61	-	-	Картометрический	5.00	-
1040	508231.62	1258603.41	-	-	Картометрический	5.00	-
1041	508213.85	1258617.42	-	-	Картометрический	5.00	-
1042	508187.91	1258628.38	-	-	Картометрический	5.00	-
1043	508187.48	1258628.56	-	-	Картометрический	5.00	-
1044	508187.11	1258628.72	-	-	Картометрический	5.00	-
1045	508185.73	1258629.30	-	-	Картометрический	5.00	-
1046	508177.72	1258601.33	-	-	Картометрический	5.00	-
1047	508168.43	1258528.12	-	-	Картометрический	5.00	-
1048	508166.74	1258514.80	-	-	Картометрический	5.00	-
1049	508148.34	1258509.62	-	-	Картометрический	5.00	-
1050	508109.31	1258508.13	-	-	Аналитический	2.50	-
1051	508110.34	1258494.26	-	-	Картометрический	5.00	-
1052	508110.98	1258487.80	-	-	Аналитический	2.50	-
1053	508125.89	1258430.02	-	-	Картометрический	5.00	-
1054	508126.08	1258429.28	-	-	Картометрический	5.00	-
1055	508160.46	1258378.71	-	-	Картометрический	5.00	-
1056	508296.14	1258237.68	-	-	Картометрический	5.00	-
1057	508287.15	1258232.64	-	-	Картометрический	5.00	-
1058	508303.67	1258205.94	-	-	Картометрический	5.00	-
1059	508307.74	1258201.49	-	-	Картометрический	5.00	-
1060	508310.84	1258204.00	-	-	Картометрический	5.00	-
1061	508307.46	1258208.81	-	-	Картометрический	5.00	-
1034	508326.79	1258229.30	-	-	Картометрический	5.00	-
1062	508777.03	1257864.78	-	-	Картометрический	5.00	-
1063	508760.97	1257878.89	-	-	Картометрический	5.00	-
1064	508740.40	1257890.05	-	-	Картометрический	5.00	-
1065	508699.64	1257900.05	-	-	Картометрический	5.00	-

1	2	3	4	5	6	7	8
1066	508673.19	1257914.15	-	-	Картометрический	5.00	-
1067	508651.45	1257928.65	-	-	Картометрический	5.00	-
1068	508614.61	1257968.03	-	-	Картометрический	5.00	-
1069	508600.51	1257983.71	-	-	Картометрический	5.00	-
1070	508593.27	1257980.18	-	-	Картометрический	5.00	-
1071	508587.19	1257988.21	-	-	Картометрический	5.00	-
1072	508592.29	1257995.07	-	-	Картометрический	5.00	-
1073	508553.90	1258048.82	-	-	Картометрический	5.00	-
1074	508552.71	1258067.36	-	-	Картометрический	5.00	-
1075	508541.23	1258068.43	-	-	Аналитический	0.10	-
1076	508538.06	1258071.12	-	-	Аналитический	0.10	-
1077	508514.55	1258090.49	-	-	Аналитический	0.10	-
1078	508519.69	1258096.69	-	-	Аналитический	0.10	-
1079	508504.17	1258108.69	-	-	Аналитический	0.10	-
1080	508524.10	1258126.35	-	-	Картометрический	5.00	-
1081	508500.87	1258147.03	-	-	Картометрический	5.00	-
1082	508445.97	1258111.66	-	-	Аналитический	0.10	-
1083	508438.46	1258107.48	-	-	Картометрический	5.00	-
1084	508425.24	1258094.59	-	-	Картометрический	5.00	-
1085	508424.61	1258114.94	-	-	Картометрический	5.00	-
1086	508429.57	1258119.27	-	-	Картометрический	5.00	-
1087	508426.62	1258147.91	-	-	Картометрический	5.00	-
1088	508422.27	1258153.01	-	-	Картометрический	5.00	-
1089	508366.80	1258187.42	-	-	Картометрический	5.00	-
1090	-	-	508360.5	1258182.03	Картометрический	5.00	-
1091	-	-	508358.94	1258180.70	Картометрический	5.00	-
1092	-	-	508391.07	1258138.20	Картометрический	5.00	-
1093	-	-	508401.33	1258124.76	Картометрический	5.00	-
1094	508408.35	1258114.92	-	-	Картометрический	5.00	-
1095	508405.66	1258021.45	-	-	Картометрический	5.00	-
1096	508308.52	1258010.11	-	-	Картометрический	5.00	-
1097	508297.73	1258006.88	-	-	Картометрический	5.00	-
1098	508265.55	1257941.60	-	-	Картометрический	5.00	-
1099	508264.29	1257939.05	-	-	Картометрический	5.00	-
1100	508240.85	1258005.18	-	-	Картометрический	5.00	-
1101	508230.24	1258035.12	-	-	Картометрический	5.00	-
1102	508229.05	1258034.64	-	-	Картометрический	5.00	-
1103	508192.44	1258019.76	-	-	Картометрический	5.00	-
1104	508192.20	1258019.66	-	-	Картометрический	5.00	-
1105	508200.13	1257988.23	-	-	Картометрический	5.00	-
1106	508218.92	1257913.82	-	-	Картометрический	5.00	-
1107	508219.37	1257912.04	-	-	Картометрический	5.00	-
1108	508219.45	1257911.72	-	-	Картометрический	5.00	-
1109	508218.05	1257912.55	-	-	Картометрический	5.00	-
1110	508130.31	1257964.26	-	-	Картометрический	5.00	-
1111	508120.04	1257970.31	-	-	Картометрический	5.00	-
1112	508113.51	1257962.75	-	-	Картометрический	5.00	-
1113	508118.17	1257896.81	-	-	Картометрический	5.00	-
1114	508099.20	1257879.75	-	-	Картометрический	5.00	-
1115	508072.05	1257914.74	-	-	Картометрический	5.00	-
1116	508052.83	1257910.26	-	-	Картометрический	5.00	-

1	2	3	4	5	6	7	8
1117	508044.13	1257908.23	-	-	Картометрический	5.00	-
1118	508043.02	1257907.97	-	-	Картометрический	5.00	-
1119	508042.18	1257907.77	-	-	Картометрический	5.00	-
1120	508027.81	1257953.17	-	-	Картометрический	5.00	-
1121	508027.37	1257954.55	-	-	Картометрический	5.00	-
1122	508019.72	1257947.83	-	-	Картометрический	5.00	-
1123	507984.36	1257916.81	-	-	Картометрический	5.00	-
1124	507966.48	1257912.70	-	-	Картометрический	5.00	-
1125	507910.76	1257899.88	-	-	Картометрический	5.00	-
1126	507885.37	1257895.92	-	-	Картометрический	5.00	-
1127	507883.38	1257828.51	-	-	Картометрический	5.00	-
1128	507883.22	1257823.06	-	-	Картометрический	5.00	-
1129	507883.21	1257822.80	-	-	Картометрический	5.00	-
1130	507850.81	1257836.94	-	-	Картометрический	5.00	-
1131	507844.36	1257839.75	-	-	Картометрический	5.00	-
1132	507836.65	1257842.55	-	-	Картометрический	5.00	-
1133	507832.31	1257844.27	-	-	Картометрический	5.00	-
1134	507840.34	1257868.37	-	-	Картометрический	5.00	-
1135	507788.16	1257895.40	-	-	Картометрический	5.00	-
1136	507776.20	1257874.35	-	-	Картометрический	5.00	-
1137	507775.70	1257873.47	-	-	Картометрический	5.00	-
1138	507775.19	1257872.57	-	-	Картометрический	5.00	-
1139	507681.35	1257951.95	-	-	Картометрический	5.00	-
1140	507680.50	1257952.67	-	-	Картометрический	5.00	-
1141	507670.16	1257946.76	-	-	Картометрический	5.00	-
1142	507641.23	1257930.21	-	-	Картометрический	5.00	-
1143	507619.12	1257913.05	-	-	Картометрический	5.00	-
1144	507605.97	1257902.84	-	-	Картометрический	5.00	-
1145	507596.93	1257895.82	-	-	Картометрический	5.00	-
1146	507595.20	1257894.48	-	-	Картометрический	5.00	-
1147	507595.04	1257894.35	-	-	Картометрический	5.00	-
1148	507642.29	1257852.83	-	-	Картометрический	5.00	-
1149	507646.10	1257849.49	-	-	Картометрический	5.00	-
1150	507647.29	1257848.54	-	-	Картометрический	5.00	-
1151	507655.67	1257841.91	-	-	Картометрический	5.00	-
1152	507669.64	1257823.04	-	-	Картометрический	5.00	-
1153	507611.64	1257755.84	-	-	Картометрический	5.00	-
1154	507672.07	1257719.15	-	-	Картометрический	5.00	-
1155	507739.40	1257773.67	-	-	Картометрический	5.00	-
1156	507819.65	1257774.29	-	-	Картометрический	5.00	-
1157	507883.33	1257814.85	-	-	Картометрический	5.00	-
1158	507941.16	1257784.88	-	-	Картометрический	5.00	-
1159	508002.14	1257821.20	-	-	Картометрический	5.00	-
1160	508171.59	1257841.75	-	-	Картометрический	5.00	-
1161	508221.32	1257810.47	-	-	Картометрический	5.00	-
1162	508294.50	1257807.38	-	-	Картометрический	5.00	-
1163	508312.64	1257762.03	-	-	Картометрический	5.00	-
1164	-	-	508437.43	1257777.82	Картометрический	5.00	-
1165	-	-	508511.94	1257766.85	Картометрический	5.00	-
1166	-	-	508575.43	1257770.16	Картометрический	5.00	-
1167	508590.56	1257794.30	-	-	Картометрический	5.00	-

1	2	3	4	5	6	7	8
1168	508609.76	1257807.54	-	-	Картометрический	5.00	-
1169	508626.37	1257837.91	-	-	Картометрический	5.00	-
1062	508777.03	1257864.78	-	-	Картометрический	5.00	-
1170	508727.61	1257740.07	-	-	Картометрический	5.00	-
1171	508391.22	1257648.98	-	-	Картометрический	5.00	-
1172	508258.67	1257641.20	-	-	Картометрический	5.00	-
1173	508257.21	1257657.57	-	-	Картометрический	5.00	-
1174	508253.82	1257680.76	-	-	Картометрический	5.00	-
1175	508149.89	1257705.61	-	-	Аналитический	0.10	-
1176	508129.57	1257703.75	-	-	Картометрический	5.00	-
1177	508126.45	1257728.94	-	-	Картометрический	5.00	-
1178	508079.43	1257723.17	-	-	Картометрический	5.00	-
1179	508081.17	1257698.76	-	-	Картометрический	5.00	-
1180	507839.94	1257677.29	-	-	Картометрический	5.00	-
1181	507711.41	1257575.10	-	-	Картометрический	5.00	-
1182	507626.48	1257548.31	-	-	Картометрический	5.00	-
1183	507580.83	1257514.32	-	-	Картометрический	5.00	-
1184	507540.05	1257470.68	-	-	Картометрический	5.00	-
1185	507499.66	1257422.65	-	-	Картометрический	5.00	-
1186	507235.99	1257305.87	-	-	Картометрический	5.00	-
1187	507237.55	1257357.89	-	-	Картометрический	5.00	-
1188	507192.31	1257345.17	-	-	Аналитический	0.10	-
1189	507073.89	1257317.64	-	-	Картометрический	5.00	-
1190	507023.41	1257227.90	-	-	Аналитический	0.10	-
1191	507016.09	1257206.67	-	-	Аналитический	0.10	-
1192	507012.47	1257180.13	-	-	Аналитический	0.10	-
1193	507004.41	1257115.10	-	-	Картометрический	5.00	-
1194	507020.59	1257050.79	-	-	Аналитический	0.10	-
1195	507031.87	1257022.85	-	-	Аналитический	0.10	-
1196	507048.08	1256994.70	-	-	Аналитический	0.10	-
1197	507069.40	1256971.46	-	-	Аналитический	0.10	-
1198	507148.56	1256916.93	-	-	Картометрический	5.00	-
1199	507162.75	1256903.42	-	-	Картометрический	5.00	-
1200	507195.28	1256862.81	-	-	Аналитический	0.10	-
1201	507199.35	1256844.94	-	-	Аналитический	0.10	-
1202	507191.28	1256824.29	-	-	Картометрический	5.00	-
1203	507176.04	1256861.89	-	-	Картометрический	5.00	-
1204	507171.87	1256866.77	-	-	Картометрический	5.00	-
1205	507120.58	1256926.69	-	-	Картометрический	5.00	-
1206	507055.56	1256863.95	-	-	Картометрический	5.00	-
1207	507074.28	1256839.60	-	-	Картометрический	5.00	-
1208	507099.28	1256807.00	-	-	Картометрический	5.00	-
1209	507144.20	1256751.59	-	-	Картометрический	5.00	-
1210	507168.29	1256759.10	-	-	Картометрический	5.00	-
1211	507203.12	1256784.85	-	-	Картометрический	5.00	-
1212	507213.26	1256779.57	-	-	Аналитический	0.10	-
1213	507239.42	1256743.39	-	-	Аналитический	0.10	-
1214	507248.15	1256736.01	-	-	Аналитический	0.10	-
1215	507250.24	1256734.80	-	-	Картометрический	5.00	-
1216	507276.29	1256780.58	-	-	Картометрический	5.00	-

1	2	3	4	5	6	7	8
1217	507300.13	1256820.33	-	-	Картометрический	5.00	-
1218	507299.58	1256828.08	-	-	Картометрический	5.00	-
1219	507296.70	1256834.95	-	-	Картометрический	5.00	-
1220	507303.23	1256842.59	-	-	Картометрический	5.00	-
1221	507255.76	1256982.14	-	-	Картометрический	5.00	-
1222	507253.07	1256994.96	-	-	Картометрический	5.00	-
1223	507251.01	1257004.66	-	-	Картометрический	5.00	-
1224	507248.33	1257003.96	-	-	Картометрический	5.00	-
1225	507219.02	1256996.35	-	-	Картометрический	5.00	-
1226	507208.85	1257025.42	-	-	Картометрический	5.00	-
1227	507239.41	1257035.92	-	-	Картометрический	5.00	-
1228	507252.84	1257038.50	-	-	Картометрический	5.00	-
1229	507270.30	1256991.84	-	-	Картометрический	5.00	-
1230	507283.17	1256996.28	-	-	Картометрический	5.00	-
1231	507294.47	1256999.29	-	-	Картометрический	5.00	-
1232	507325.32	1257009.15	-	-	Картометрический	5.00	-
1233	507337.44	1256981.29	-	-	Картометрический	5.00	-
1234	507346.12	1256949.92	-	-	Картометрический	5.00	-
1235	507380.49	1256964.16	-	-	Картометрический	5.00	-
1236	507407.54	1256904.94	-	-	Картометрический	5.00	-
1237	507553.86	1256974.38	-	-	Картометрический	5.00	-
1238	507587.27	1256992.16	-	-	Картометрический	5.00	-
1239	507632.82	1257012.93	-	-	Картометрический	5.00	-
1240	507638.61	1257019.50	-	-	Картометрический	5.00	-
1241	507648.36	1257035.78	-	-	Картометрический	5.00	-
1242	507662.92	1257053.50	-	-	Картометрический	5.00	-
1243	507686.13	1257075.47	-	-	Картометрический	5.00	-
1244	507720.14	1257104.71	-	-	Картометрический	5.00	-
1245	507753.27	1257127.80	-	-	Картометрический	5.00	-
1246	507791.84	1257148.50	-	-	Картометрический	5.00	-
1247	507830.08	1257163.22	-	-	Картометрический	5.00	-
1248	507888.90	1257184.47	-	-	Картометрический	5.00	-
1249	507928.47	1257197.21	-	-	Картометрический	5.00	-
1250	507940.48	1257201.59	-	-	Картометрический	5.00	-
1251	507950.37	1257208.16	-	-	Картометрический	5.00	-
1252	507960.87	1257208.63	-	-	Картометрический	5.00	-
1253	507981.61	1257216.55	-	-	Картометрический	5.00	-
1254	508029.97	1257233.98	-	-	Картометрический	5.00	-
1255	508082.06	1257253.36	-	-	Картометрический	5.00	-
1256	508148.22	1257274.12	-	-	Картометрический	5.00	-
1257	508187.65	1257295.72	-	-	Картометрический	5.00	-
1258	508272.60	1257338.59	-	-	Картометрический	5.00	-
1259	508310.36	1257354.21	-	-	Картометрический	5.00	-
1260	508353.00	1257371.15	-	-	Картометрический	5.00	-
1261	508377.92	1257386.55	-	-	Картометрический	5.00	-
1262	508419.48	1257423.50	-	-	Картометрический	5.00	-
1263	508455.63	1257458.94	-	-	Картометрический	5.00	-
1264	508509.50	1257529.54	-	-	Картометрический	5.00	-
1265	508587.51	1257607.45	-	-	Картометрический	5.00	-
1266	508652.72	1257667.50	-	-	Картометрический	5.00	-
1170	508727.61	1257740.07	-	-	Картометрический	5.00	-

1	2	3	4	5	6	7	8
1267	507559.00	1257752.23	-	-	Картометрический	5.00	-
1268	507556.39	1257752.36	-	-	Картометрический	5.00	-
1269	507539.75	1257776.43	-	-	Картометрический	5.00	-
1270	507524.32	1257796.07	-	-	Картометрический	5.00	-
1271	507508.41	1257816.32	-	-	Картометрический	5.00	-
1272	507479.29	1257795.18	-	-	Картометрический	5.00	-
1273	507476.96	1257796.39	-	-	Картометрический	5.00	-
1274	507473.70	1257798.08	-	-	Картометрический	5.00	-
1275	507453.81	1257808.39	-	-	Картометрический	5.00	-
1276	507420.99	1257780.84	-	-	Картометрический	5.00	-
1277	507433.17	1257726.94	-	-	Картометрический	5.00	-
1278	507385.94	1257699.52	-	-	Картометрический	5.00	-
1279	507371.43	1257691.37	-	-	Картометрический	5.00	-
1280	507348.12	1257757.91	-	-	Картометрический	5.00	-
1281	507307.80	1257746.07	-	-	Картометрический	5.00	-
1282	507285.24	1257743.25	-	-	Картометрический	5.00	-
1283	507273.47	1257764.62	-	-	Картометрический	5.00	-
1284	507273.06	1257766.88	-	-	Картометрический	5.00	-
1285	507266.48	1257803.58	-	-	Картометрический	5.00	-
1286	507287.37	1257807.49	-	-	Картометрический	5.00	-
1287	507287.32	1257807.74	-	-	Картометрический	5.00	-
1288	507269.05	1257908.49	-	-	Картометрический	5.00	-
1289	507267.62	1257908.33	-	-	Картометрический	5.00	-
1290	507250.64	1257906.48	-	-	Аналитический	0.10	-
1291	507250.61	1257906.71	-	-	Картометрический	5.00	-
1292	507246.65	1257939.52	-	-	Картометрический	5.00	-
1293	507241.47	1257958.56	-	-	Картометрический	5.00	-
1294	507230.55	1257981.39	-	-	Картометрический	5.00	-
1295	507206.87	1258013.69	-	-	Картометрический	5.00	-
1296	507206.04	1258058.85	-	-	Картометрический	5.00	-
1297	507206.11	1258063.08	-	-	Картометрический	5.00	-
1298	507207.98	1258117.67	-	-	Картометрический	5.00	-
1299	507209.22	1258150.67	-	-	Картометрический	5.00	-
1300	507197.49	1258152.00	-	-	Картометрический	5.00	-
1301	507163.31	1258141.87	-	-	Картометрический	5.00	-
1302	507167.16	1258123.24	-	-	Аналитический	0.30	-
1303	507159.51	1258110.28	-	-	Аналитический	0.30	-
1304	507147.29	1258089.91	-	-	Аналитический	0.30	-
1305	507146.01	1258077.48	-	-	Аналитический	0.30	-
1306	507145.46	1258077.48	-	-	Картометрический	5.00	-
1307	507145.02	1258067.83	-	-	Картометрический	5.00	-
1308	507194.98	1258060.83	-	-	Картометрический	5.00	-
1309	507194.63	1258020.12	-	-	Картометрический	5.00	-
1310	507147.60	1257995.78	-	-	Картометрический	5.00	-
1311	507164.94	1257965.67	-	-	Картометрический	5.00	-
1312	507171.03	1257955.10	-	-	Картометрический	5.00	-
1313	507183.00	1257934.32	-	-	Картометрический	5.00	-
1314	507228.01	1257963.02	-	-	Картометрический	5.00	-
1315	507238.33	1257902.79	-	-	Картометрический	5.00	-
1316	507187.73	1257893.67	-	-	Картометрический	5.00	-

1	2	3	4	5	6	7	8
1317	507197.78	1257842.62	-	-	Картометрический	5.00	-
1318	507204.29	1257809.58	-	-	Картометрический	5.00	-
1319	507207.56	1257793.00	-	-	Картометрический	5.00	-
1320	507238.22	1257773.88	-	-	Картометрический	5.00	-
1321	507249.02	1257719.74	-	-	Картометрический	5.00	-
1322	507209.02	1257742.13	-	-	Картометрический	5.00	-
1323	507195.60	1257734.33	-	-	Картометрический	5.00	-
1324	507189.13	1257710.50	-	-	Картометрический	5.00	-
1325	507150.70	1257742.25	-	-	Картометрический	5.00	-
1326	507126.11	1257748.72	-	-	Картометрический	5.00	-
1327	507110.19	1257737.49	-	-	Картометрический	5.00	-
1328	507073.67	1257682.76	-	-	Картометрический	5.00	-
1329	507047.66	1257667.16	-	-	Картометрический	5.00	-
1330	507018.18	1257658.31	-	-	Картометрический	5.00	-
1331	506975.58	1257698.90	-	-	Картометрический	5.00	-
1332	506917.20	1257752.06	-	-	Картометрический	5.00	-
1333	506906.28	1257749.48	-	-	Картометрический	5.00	-
1334	506885.95	1257744.67	-	-	Картометрический	5.00	-
1335	506876.03	1257742.33	-	-	Картометрический	5.00	-
1336	506848.89	1257747.03	-	-	Картометрический	5.00	-
1337	506772.63	1257762.92	-	-	Картометрический	5.00	-
1338	506709.46	1257675.62	-	-	Картометрический	5.00	-
1339	506713.21	1257652.68	-	-	Картометрический	5.00	-
1340	506713.23	1257652.43	-	-	Картометрический	5.00	-
1341	506673.94	1257633.78	-	-	Картометрический	5.00	-
1342	506637.84	1257610.70	-	-	Картометрический	5.00	-
1343	506633.21	1257608.84	-	-	Картометрический	5.00	-
1344	506604.14	1257597.14	-	-	Картометрический	5.00	-
1345	506576.98	1257586.21	-	-	Картометрический	5.00	-
1346	506557.75	1257585.66	-	-	Картометрический	5.00	-
1347	506526.85	1257584.79	-	-	Картометрический	5.00	-
1348	506521.72	1257584.64	-	-	Картометрический	5.00	-
1349	506519.81	1257584.59	-	-	Картометрический	5.00	-
1350	506461.97	1257592.77	-	-	Картометрический	5.00	-
1351	506451.49	1257551.09	-	-	Картометрический	5.00	-
1352	506492.64	1257504.11	-	-	Картометрический	5.00	-
1353	506472.65	1257411.42	-	-	Картометрический	5.00	-
1354	506442.41	1257395.77	-	-	Картометрический	5.00	-
1355	506428.69	1257393.40	-	-	Картометрический	5.00	-
1356	506397.11	1257384.88	-	-	Картометрический	5.00	-
1357	506370.96	1257377.83	-	-	Картометрический	5.00	-
1358	506362.27	1257376.60	-	-	Картометрический	5.00	-
1359	506329.06	1257371.88	-	-	Картометрический	5.00	-
1360	506320.46	1257371.42	-	-	Картометрический	5.00	-
1361	506315.73	1257371.17	-	-	Картометрический	5.00	-
1362	506283.90	1257383.08	-	-	Картометрический	5.00	-
1363	506293.23	1257400.97	-	-	Картометрический	5.00	-
1364	506237.31	1257423.52	-	-	Картометрический	5.00	-
1365	506229.79	1257402.67	-	-	Картометрический	5.00	-
1366	506219.15	1257373.19	-	-	Картометрический	5.00	-
1367	506206.99	1257311.29	-	-	Картометрический	5.00	-

1	2	3	4	5	6	7	8
1368	506206.77	1257310.18	-	-	Картометрический	5.00	-
1369	506193.49	1257298.67	-	-	Картометрический	5.00	-
1370	506191.86	1257298.22	-	-	Картометрический	5.00	-
1371	506174.07	1257293.25	-	-	Картометрический	5.00	-
1372	506172.56	1257292.83	-	-	Картометрический	5.00	-
1373	506172.54	1257293.08	-	-	Картометрический	5.00	-
1374	506171.19	1257310.62	-	-	Картометрический	5.00	-
1375	506139.44	1257311.72	-	-	Картометрический	5.00	-
1376	506140.14	1257293.55	-	-	Картометрический	5.00	-
1377	506140.15	1257293.29	-	-	Картометрический	5.00	-
1378	506135.10	1257293.65	-	-	Картометрический	5.00	-
1379	506098.84	1257296.25	-	-	Картометрический	5.00	-
1380	506096.28	1257296.32	-	-	Картометрический	5.00	-
1381	506071.69	1257295.62	-	-	Картометрический	5.00	-
1382	506112.44	1257205.25	-	-	Картометрический	5.00	-
1383	506098.68	1257195.24	-	-	Картометрический	5.00	-
1384	506091.40	1257147.36	-	-	Картометрический	5.00	-
1385	506051.63	1257134.55	-	-	Картометрический	5.00	-
1386	506055.40	1257075.99	-	-	Картометрический	5.00	-
1387	506028.45	1257076.23	-	-	Картометрический	5.00	-
1388	505974.67	1257087.72	-	-	Картометрический	5.00	-
1389	505931.99	1257098.60	-	-	Картометрический	5.00	-
1390	505890.54	1257114.61	-	-	Картометрический	5.00	-
1391	505874.21	1257122.61	-	-	Картометрический	5.00	-
1392	505869.77	1257156.04	-	-	Картометрический	5.00	-
1393	505889.10	1257193.56	-	-	Картометрический	5.00	-
1394	505847.79	1257216.30	-	-	Картометрический	5.00	-
1395	505825.83	1257240.85	-	-	Картометрический	5.00	-
1396	505735.35	1257320.63	-	-	Картометрический	5.00	-
1397	505766.85	1257386.69	-	-	Картометрический	5.00	-
1398	505726.72	1257410.47	-	-	Картометрический	5.00	-
1399	505660.29	1257330.40	-	-	Картометрический	5.00	-
1400	505691.17	1257269.86	-	-	Картометрический	5.00	-
1401	505663.26	1257235.25	-	-	Картометрический	5.00	-
1402	505619.70	1257219.09	-	-	Картометрический	5.00	-
1403	505595.28	1257235.88	-	-	Картометрический	5.00	-
1404	505565.02	1257252.72	-	-	Картометрический	5.00	-
1405	505625.35	1257388.85	-	-	Картометрический	5.00	-
1406	505583.45	1257401.46	-	-	Картометрический	5.00	-
1407	505559.33	1257404.57	-	-	Картометрический	5.00	-
1408	505531.42	1257402.59	-	-	Картометрический	5.00	-
1409	505518.10	1257400.01	-	-	Картометрический	5.00	-
1410	505514.54	1257397.30	-	-	Картометрический	5.00	-
1411	505512.62	1257395.84	-	-	Картометрический	5.00	-
1412	505487.07	1257376.40	-	-	Картометрический	5.00	-
1413	505464.28	1257358.54	-	-	Картометрический	5.00	-
1414	505449.09	1257343.24	-	-	Картометрический	5.00	-
1415	505427.04	1257312.14	-	-	Картометрический	5.00	-
1416	505425.83	1257310.44	-	-	Картометрический	5.00	-
1417	505394.46	1257366.62	-	-	Картометрический	5.00	-
1418	505372.19	1257393.89	-	-	Картометрический	5.00	-



1	2	3	4	5	6	7	8
1419	505348.01	1257419.26	-	-	Картометрический	5.00	-
1420	505292.07	1257461.70	-	-	Аналитический	0.10	-
1421	505261.80	1257470.97	-	-	Аналитический	0.10	-
1422	505242.66	1257448.19	-	-	Картометрический	5.00	-
1423	505217.07	1257423.27	-	-	Картометрический	5.00	-
1424	505121.77	1257320.71	-	-	Картометрический	5.00	-
1425	505200.08	1257248.04	-	-	Картометрический	5.00	-
1426	505286.30	1257166.63	-	-	Картометрический	5.00	-
1427	505300.53	1257156.92	-	-	Картометрический	5.00	-
1428	505257.18	1257092.54	-	-	Картометрический	5.00	-
1429	505279.00	1257070.90	-	-	Картометрический	5.00	-
1430	505305.57	1257109.36	-	-	Картометрический	5.00	-
1431	505446.98	1257050.69	-	-	Картометрический	5.00	-
1432	505511.19	1257031.76	-	-	Картометрический	5.00	-
1433	505551.01	1257135.82	-	-	Картометрический	5.00	-
1434	505613.70	1257124.08	-	-	Картометрический	5.00	-
1435	505583.95	1257077.21	-	-	Картометрический	5.00	-
1436	505569.19	1257038.37	-	-	Картометрический	5.00	-
1437	-	-	505670.41	1256966.84	Картометрический	5.00	-
1438	505701.12	1256985.49	-	-	Картометрический	5.00	-
1439	505810.40	1256962.16	-	-	Картометрический	5.00	-
1440	505838.77	1256965.84	-	-	Картометрический	5.00	-
1441	505901.18	1256975.01	-	-	Картометрический	5.00	-
1442	505924.43	1256979.22	-	-	Картометрический	5.00	-
1443	-	-	505956.25	1256986.12	Картометрический	5.00	-
1444	-	-	505957.35	1256966.36	Картометрический	5.00	-
1445	-	-	505959.86	1256934.07	Картометрический	5.00	-
1446	-	-	506046.40	1256963.87	Картометрический	5.00	-
1447	-	-	506039.30	1256991.06	Картометрический	5.00	-
1448	506070.53	1256999.41	-	-	Картометрический	5.00	-
1449	506090.55	1256963.70	-	-	Картометрический	5.00	-
1450	506141.89	1256998.20	-	-	Картометрический	5.00	-
1451	506123.73	1257047.48	-	-	Картометрический	5.00	-
1452	506115.23	1257070.65	-	-	Картометрический	5.00	-
1453	506107.38	1257089.26	-	-	Картометрический	5.00	-
1454	506103.21	1257114.86	-	-	Картометрический	5.00	-
1455	506127.60	1257149.85	-	-	Картометрический	5.00	-
1456	506182.64	1257172.08	-	-	Картометрический	5.00	-
1457	-	-	506586.46	1257249.29	Картометрический	5.00	-
1458	-	-	506620.98	1257257.27	Картометрический	5.00	-
1459	-	-	506594.88	1257343.63	Картометрический	5.00	-
1460	-	-	506578.62	1257398.42	Картометрический	5.00	-
1461	-	-	506553.84	1257466.07	Картометрический	5.00	-
1462	506560.66	1257473.32	-	-	Картометрический	5.00	-
1463	506608.44	1257494.03	-	-	Картометрический	5.00	-
1464	506749.58	1257567.43	-	-	Картометрический	5.00	-
1465	506723.87	1257633.34	-	-	Картометрический	5.00	-
1466	506793.54	1257646.89	-	-	Картометрический	5.00	-
1467	506851.41	1257573.23	-	-	Картометрический	5.00	-
1468	506896.54	1257437.15	-	-	Картометрический	5.00	-
1469	506991.75	1257455.35	-	-	Картометрический	5.00	-

1	2	3	4	5	6	7	8
1470	507051.80	1257467.34	-	-	Картометрический	5.00	-
1471	507107.68	1257482.18	-	-	Картометрический	5.00	-
1472	507153.70	1257445.70	-	-	Картометрический	5.00	-
1473	507230.24	1257439.65	-	-	Картометрический	5.00	-
1474	507199.19	1257550.42	-	-	Картометрический	5.00	-
1475	507240.11	1257588.26	-	-	Картометрический	5.00	-
1476	507294.25	1257510.90	-	-	Картометрический	5.00	-
1477	507429.62	1257590.96	-	-	Картометрический	5.00	-
1478	507515.91	1257651.02	-	-	Картометрический	5.00	-
1267	507559.00	1257752.23	-	-	Картометрический	5.00	-
1479	507019.94	1256386.48	-	-	Картометрический	5.00	-
1480	507024.94	1256395.62	-	-	Картометрический	5.00	-
1481	507038.62	1256423.76	-	-	Картометрический	5.00	-
1482	507049.96	1256452.44	-	-	Картометрический	5.00	-
1483	507064.15	1256479.93	-	-	Картометрический	5.00	-
1484	507093.54	1256527.85	-	-	Картометрический	5.00	-
1485	507131.61	1256586.02	-	-	Картометрический	5.00	-
1486	507152.18	1256611.76	-	-	Картометрический	5.00	-
1487	507171.64	1256633.23	-	-	Картометрический	5.00	-
1488	507184.26	1256646.69	-	-	Картометрический	5.00	-
1489	507179.77	1256653.41	-	-	Картометрический	5.00	-
1490	507151.14	1256708.32	-	-	Картометрический	5.00	-
1491	507143.17	1256723.73	-	-	Картометрический	5.00	-
1492	507087.40	1256779.12	-	-	Картометрический	5.00	-
1493	507071.15	1256801.10	-	-	Картометрический	5.00	-
1494	507032.46	1256858.22	-	-	Картометрический	5.00	-
1495	506983.29	1256908.08	-	-	Картометрический	5.00	-
1496	506934.70	1256986.83	-	-	Картометрический	5.00	-
1497	506916.35	1256996.28	-	-	Картометрический	5.00	-
1498	506880.74	1256992.37	-	-	Картометрический	5.00	-
1499	506863.55	1257013.33	-	-	Картометрический	5.00	-
1500	506862.14	1257014.14	-	-	Картометрический	5.00	-
1501	506849.40	1257024.75	-	-	Картометрический	5.00	-
1502	506831.88	1257043.51	-	-	Картометрический	5.00	-
1503	506826.33	1257065.65	-	-	Картометрический	5.00	-
1504	-	-	506797.98	1257115.71	Картометрический	5.00	-
1505	-	-	506739.56	1257151.84	Картометрический	5.00	-
1506	-	-	506732.73	1257133.38	Картометрический	5.00	-
1507	506712.78	1257128.14	-	-	Картометрический	5.00	-
1508	506691.01	1257169.47	-	-	Картометрический	5.00	-
1509	506659.05	1257166.52	-	-	Картометрический	5.00	-
1510	506644.47	1257191.89	-	-	Картометрический	5.00	-
1511	506620.59	1257200.73	-	-	Картометрический	5.00	-
1512	506607.31	1257192.76	-	-	Картометрический	5.00	-
1513	506579.16	1257173.78	-	-	Картометрический	5.00	-
1514	506542.80	1257148.71	-	-	Картометрический	5.00	-
1515	506531.58	1257144.40	-	-	Картометрический	5.00	-
1516	506402.78	1257026.47	-	-	Картометрический	5.00	-
1517	506390.17	1257021.94	-	-	Картометрический	5.00	-
1518	506330.87	1257023.53	-	-	Картометрический	5.00	-

1	2	3	4	5	6	7	8
1519	506295.42	1257008.29	-	-	Картометрический	5.00	-
1520	506140.73	1256922.53	-	-	Аналитический	0.10	-
1521	506106.00	1256888.17	-	-	Картометрический	5.00	-
1522	505995.33	1256854.79	-	-	Картометрический	5.00	-
1523	505967.78	1256841.18	-	-	Картометрический	5.00	-
1524	505903.01	1256846.98	-	-	Картометрический	5.00	-
1525	505860.06	1256861.46	-	-	Картометрический	5.00	-
1526	505825.11	1256845.23	-	-	Картометрический	5.00	-
1527	505791.08	1256832.32	-	-	Картометрический	5.00	-
1528	505768.18	1256813.98	-	-	Картометрический	5.00	-
1529	505701.05	1256807.59	-	-	Картометрический	5.00	-
1530	505663.63	1256818.72	-	-	Картометрический	5.00	-
1531	505633.11	1256828.34	-	-	Картометрический	5.00	-
1532	505609.24	1256839.22	-	-	Картометрический	5.00	-
1533	-	-	505574.82	1256855.51	Картометрический	5.00	-
1534	-	-	505539.79	1256894.76	Картометрический	5.00	-
1535	-	-	505508.49	1256923.59	Картометрический	5.00	-
1536	-	-	505503.69	1256850.99	Картометрический	5.00	-
1537	505430.31	1256836.14	-	-	Картометрический	5.00	-
1538	505381.12	1256894.72	-	-	Картометрический	5.00	-
1539	505309.11	1256893.96	-	-	Картометрический	5.00	-
1540	505270.59	1256881.81	-	-	Картометрический	5.00	-
1541	505227.52	1256929.89	-	-	Картометрический	5.00	-
1542	505224.55	1256967.44	-	-	Картометрический	5.00	-
1543	505198.48	1256979.14	-	-	Картометрический	5.00	-
1544	505252.46	1257054.97	-	-	Картометрический	5.00	-
1545	505223.70	1257079.63	-	-	Картометрический	5.00	-
1546	505190.13	1257102.25	-	-	Картометрический	5.00	-
1547	505161.05	1257111.89	-	-	Картометрический	5.00	-
1548	505056.35	1257143.53	-	-	Картометрический	5.00	-
1549	504995.76	1257191.54	-	-	Аналитический	0.10	-
1550	504929.98	1257122.12	-	-	Аналитический	0.10	-
1551	504894.51	1257081.58	-	-	Аналитический	0.10	-
1552	504837.68	1257018.62	-	-	Картометрический	5.00	-
1553	504773.33	1256947.33	-	-	Картометрический	5.00	-
1554	504772.03	1256945.92	-	-	Картометрический	5.00	-
1555	504791.95	1256925.69	-	-	Картометрический	5.00	-
1556	504836.96	1256885.51	-	-	Картометрический	5.00	-
1557	504860.45	1256860.11	-	-	Картометрический	5.00	-
1558	504878.16	1256841.20	-	-	Картометрический	5.00	-
1559	504888.29	1256825.41	-	-	Картометрический	5.00	-
1560	504911.05	1256781.33	-	-	Картометрический	5.00	-
1561	504921.97	1256760.31	-	-	Картометрический	5.00	-
1562	504923.39	1256757.77	-	-	Картометрический	5.00	-
1563	504930.29	1256757.49	-	-	Картометрический	5.00	-
1564	504934.09	1256758.61	-	-	Картометрический	5.00	-
1565	504937.10	1256752.30	-	-	Картометрический	5.00	-
1566	504933.95	1256749.25	-	-	Картометрический	5.00	-
1567	504931.31	1256743.59	-	-	Картометрический	5.00	-
1568	504935.63	1256735.86	-	-	Картометрический	5.00	-
1569	504960.57	1256701.93	-	-	Картометрический	5.00	-

1	2	3	4	5	6	7	8
1570	504989.21	1256667.05	-	-	Картометрический	5.00	-
1571	505014.70	1256638.05	-	-	Картометрический	5.00	-
1572	505027.07	1256624.08	-	-	Картометрический	5.00	-
1573	505039.91	1256606.30	-	-	Картометрический	5.00	-
1574	505047.25	1256594.47	-	-	Картометрический	5.00	-
1575	505052.50	1256583.96	-	-	Картометрический	5.00	-
1576	505056.37	1256571.80	-	-	Картометрический	5.00	-
1577	505058.82	1256556.10	-	-	Картометрический	5.00	-
1578	505059.10	1256547.42	-	-	Картометрический	5.00	-
1579	505061.76	1256539.89	-	-	Картометрический	5.00	-
1580	505073.74	1256525.59	-	-	Картометрический	5.00	-
1581	505095.27	1256502.40	-	-	Картометрический	5.00	-
1582	505112.68	1256482.54	-	-	Картометрический	5.00	-
1583	505132.73	1256458.97	-	-	Картометрический	5.00	-
1584	505145.32	1256445.65	-	-	Картометрический	5.00	-
1585	505152.99	1256440.37	-	-	Картометрический	5.00	-
1586	505161.12	1256440.49	-	-	Картометрический	5.00	-
1587	505175.41	1256446.23	-	-	Картометрический	5.00	-
1588	505204.88	1256464.78	-	-	Картометрический	5.00	-
1589	505239.06	1256487.47	-	-	Картометрический	5.00	-
1590	505274.69	1256513.41	-	-	Картометрический	5.00	-
1591	505292.52	1256524.45	-	-	Картометрический	5.00	-
1592	505306.22	1256526.96	-	-	Картометрический	5.00	-
1593	505331.85	1256535.80	-	-	Картометрический	5.00	-
1594	505366.79	1256554.96	-	-	Картометрический	5.00	-
1595	505387.31	1256564.13	-	-	Картометрический	5.00	-
1596	505459.52	1256591.66	-	-	Картометрический	5.00	-
1597	505487.65	1256597.26	-	-	Картометрический	5.00	-
1598	505544.07	1256599.03	-	-	Картометрический	5.00	-
1599	505573.63	1256601.64	-	-	Картометрический	5.00	-
1600	505608.84	1256601.05	-	-	Картометрический	5.00	-
1601	505670.42	1256595.16	-	-	Картометрический	5.00	-
1602	505734.21	1256593.54	-	-	Картометрический	5.00	-
1603	505782.21	1256594.44	-	-	Картометрический	5.00	-
1604	505924.45	1256598.36	-	-	Картометрический	5.00	-
1605	505946.79	1256597.58	-	-	Картометрический	5.00	-
1606	506004.90	1256591.36	-	-	Картометрический	5.00	-
1607	506127.32	1256580.45	-	-	Картометрический	5.00	-
1608	506278.45	1256577.00	-	-	Картометрический	5.00	-
1609	506338.25	1256572.89	-	-	Картометрический	5.00	-
1610	506470.75	1256564.66	-	-	Картометрический	5.00	-
1611	506666.07	1256519.95	-	-	Картометрический	5.00	-
1612	506745.79	1256500.20	-	-	Картометрический	5.00	-
1613	506852.34	1256471.67	-	-	Картометрический	5.00	-
1614	506919.77	1256441.42	-	-	Картометрический	5.00	-
1615	506938.42	1256431.70	-	-	Картометрический	5.00	-
1616	506943.05	1256435.69	-	-	Картометрический	5.00	-
1617	506946.38	1256439.24	-	-	Картометрический	5.00	-
1618	506955.68	1256434.69	-	-	Картометрический	5.00	-
1619	506955.90	1256428.27	-	-	Картометрический	5.00	-
1620	506958.34	1256418.52	-	-	Картометрический	5.00	-

1	2	3	4	5	6	7	8
1621	506987.17	1256400.36	-	-	Картометрический	5.00	-
1622	507009.92	1256383.68	-	-	Картометрический	5.00	-
1479	507019.94	1256386.48	-	-	Картометрический	5.00	-
1623	506269.13	1255941.78	-	-	Картометрический	5.00	-
1624	506266.12	1255964.31	-	-	Картометрический	5.00	-
1625	506226.68	1256056.50	-	-	Картометрический	5.00	-
1626	506191.12	1256053.13	-	-	Картометрический	5.00	-
1627	506144.38	1256048.16	-	-	Картометрический	5.00	-
1628	506117.41	1256034.29	-	-	Картометрический	5.00	-
1629	506113.34	1256032.20	-	-	Картометрический	5.00	-
1630	506108.35	1256030.30	-	-	Картометрический	5.00	-
1631	506094.72	1256025.10	-	-	Картометрический	5.00	-
1632	506090.14	1256022.27	-	-	Картометрический	5.00	-
1633	506059.58	1256003.35	-	-	Картометрический	5.00	-
1634	506041.85	1255992.38	-	-	Картометрический	5.00	-
1635	506014.09	1255972.23	-	-	Картометрический	5.00	-
1636	505996.44	1255959.43	-	-	Картометрический	5.00	-
1637	505922.52	1255973.52	-	-	Картометрический	5.00	-
1638	505887.89	1255980.12	-	-	Картометрический	5.00	-
1639	505882.89	1255981.73	-	-	Картометрический	5.00	-
1640	505856.88	1255988.02	-	-	Картометрический	5.00	-
1641	505836.90	1256008.27	-	-	Картометрический	5.00	-
1642	505808.94	1256017.19	-	-	Картометрический	5.00	-
1643	505756.28	1256015.90	-	-	Картометрический	5.00	-
1644	505747.45	1256021.60	-	-	Картометрический	5.00	-
1645	505734.59	1256044.01	-	-	Картометрический	5.00	-
1646	505701.97	1256086.01	-	-	Картометрический	5.00	-
1647	505649.09	1256123.45	-	-	Картометрический	5.00	-
1648	505744.61	1256145.42	-	-	Картометрический	5.00	-
1649	505720.10	1256251.29	-	-	Картометрический	5.00	-
1650	505733.01	1256289.25	-	-	Картометрический	5.00	-
1651	505725.75	1256300.85	-	-	Картометрический	5.00	-
1652	505718.63	1256317.41	-	-	Картометрический	5.00	-
1653	505717.68	1256326.60	-	-	Картометрический	5.00	-
1654	505710.10	1256364.65	-	-	Картометрический	5.00	-
1655	505664.69	1256375.52	-	-	Картометрический	5.00	-
1656	505646.16	1256386.13	-	-	Картометрический	5.00	-
1657	505638.81	1256392.50	-	-	Картометрический	5.00	-
1658	505821.82	1256430.13	-	-	Картометрический	5.00	-
1659	505820.37	1256466.37	-	-	Картометрический	5.00	-
1660	505845.41	1256466.61	-	-	Картометрический	5.00	-
1661	505869.98	1256466.04	-	-	Картометрический	5.00	-
1662	505895.66	1256465.38	-	-	Картометрический	5.00	-
1663	505971.15	1256465.53	-	-	Картометрический	5.00	-
1664	506002.38	1256465.83	-	-	Картометрический	5.00	-
1665	506001.34	1256566.53	-	-	Картометрический	5.00	-
1666	506001.28	1256571.70	-	-	Картометрический	5.00	-
1667	505945.80	1256577.12	-	-	Картометрический	5.00	-
1668	505925.86	1256578.08	-	-	Картометрический	5.00	-
1669	505897.80	1256577.32	-	-	Картометрический	5.00	-

1	2	3	4	5	6	7	8
1670	505836.74	1256574.90	-	-	Картометрический	5.00	-
1671	505780.71	1256572.45	-	-	Картометрический	5.00	-
1672	505734.65	1256572.57	-	-	Картометрический	5.00	-
1673	505667.71	1256572.89	-	-	Картометрический	5.00	-
1674	505601.31	1256576.90	-	-	Картометрический	5.00	-
1675	505572.74	1256578.75	-	-	Картометрический	5.00	-
1676	505543.09	1256578.20	-	-	Картометрический	5.00	-
1677	505517.68	1256577.22	-	-	Картометрический	5.00	-
1678	505489.84	1256576.24	-	-	Картометрический	5.00	-
1679	505479.68	1256574.92	-	-	Картометрический	5.00	-
1680	505465.17	1256571.34	-	-	Картометрический	5.00	-
1681	505441.64	1256563.93	-	-	Картометрический	5.00	-
1682	505393.95	1256547.37	-	-	Картометрический	5.00	-
1683	505374.81	1256538.82	-	-	Картометрический	5.00	-
1684	505404.12	1256443.86	-	-	Картометрический	5.00	-
1685	505439.09	1256375.56	-	-	Картометрический	5.00	-
1686	505476.55	1256275.12	-	-	Картометрический	5.00	-
1687	505567.24	1256091.28	-	-	Картометрический	5.00	-
1688	505523.34	1256057.88	-	-	Картометрический	5.00	-
1689	505432.81	1256199.24	-	-	Картометрический	5.00	-
1690	505451.72	1256228.49	-	-	Картометрический	5.00	-
1691	505429.68	1256253.89	-	-	Картометрический	5.00	-
1692	505397.78	1256220.14	-	-	Картометрический	5.00	-
1693	505321.31	1256300.73	-	-	Картометрический	5.00	-
1694	505291.32	1256344.81	-	-	Картометрический	5.00	-
1695	505345.74	1256400.91	-	-	Картометрический	5.00	-
1696	505334.20	1256468.41	-	-	Картометрический	5.00	-
1697	505291.01	1256476.55	-	-	Картометрический	5.00	-
1698	505284.81	1256486.34	-	-	Картометрический	5.00	-
1699	505249.81	1256467.56	-	-	Картометрический	5.00	-
1700	505216.53	1256449.16	-	-	Картометрический	5.00	-
1701	505171.45	1256422.50	-	-	Картометрический	5.00	-
1702	505158.53	1256419.98	-	-	Картометрический	5.00	-
1703	505150.85	1256421.55	-	-	Картометрический	5.00	-
1704	505139.80	1256419.34	-	-	Картометрический	5.00	-
1705	505132.29	1256415.51	-	-	Картометрический	5.00	-
1706	505075.05	1256371.04	-	-	Картометрический	5.00	-
1707	505083.68	1256361.37	-	-	Картометрический	5.00	-
1708	505098.20	1256343.65	-	-	Картометрический	5.00	-
1709	505107.93	1256331.90	-	-	Картометрический	5.00	-
1710	505154.34	1256279.61	-	-	Картометрический	5.00	-
1711	505180.00	1256250.33	-	-	Картометрический	5.00	-
1712	505184.92	1256245.41	-	-	Картометрический	5.00	-
1713	505199.98	1256228.08	-	-	Картометрический	5.00	-
1714	505189.27	1256215.96	-	-	Картометрический	5.00	-
1715	505212.69	1256171.18	-	-	Картометрический	5.00	-
1716	505249.54	1256140.81	-	-	Картометрический	5.00	-
1717	505277.03	1256099.05	-	-	Картометрический	5.00	-
1718	505373.74	1255927.86	-	-	Аналитический	0.10	-
1719	505425.11	1255865.83	-	-	Картометрический	5.00	-
1720	505480.95	1255778.55	-	-	Картометрический	5.00	-

1	2	3	4	5	6	7	8
1721	505520.89	1255779.41	-	-	Картометрический	5.00	-
1722	505547.22	1255720.45	-	-	Картометрический	5.00	-
1723	505566.43	1255655.02	-	-	Картометрический	5.00	-
1724	505566.99	1255653.10	-	-	Картометрический	5.00	-
1725	505573.52	1255611.18	-	-	Картометрический	5.00	-
1726	505574.42	1255508.19	-	-	Картометрический	5.00	-
1727	505563.32	1255380.51	-	-	Картометрический	5.00	-
1728	505663.58	1255381.92	-	-	Картометрический	5.00	-
1729	505683.88	1255380.70	-	-	Картометрический	5.00	-
1730	505683.15	1255420.11	-	-	Картометрический	5.00	-
1731	505661.54	1255419.44	-	-	Картометрический	5.00	-
1732	505660.94	1255419.42	-	-	Картометрический	5.00	-
1733	505661.73	1255448.97	-	-	Картометрический	5.00	-
1734	505662.10	1255462.65	-	-	Картометрический	5.00	-
1735	505719.20	1255462.81	-	-	Картометрический	5.00	-
1736	505718.99	1255469.48	-	-	Картометрический	5.00	-
1737	505717.12	1255529.55	-	-	Картометрический	5.00	-
1738	505725.11	1255629.39	-	-	Картометрический	5.00	-
1739	505719.92	1255672.60	-	-	Картометрический	5.00	-
1740	505716.49	1255715.78	-	-	Картометрический	5.00	-
1741	505715.33	1255730.44	-	-	Картометрический	5.00	-
1742	505692.45	1255746.91	-	-	Картометрический	5.00	-
1743	505673.42	1255744.95	-	-	Картометрический	5.00	-
1744	505679.48	1255853.04	-	-	Картометрический	5.00	-
1745	505691.20	1255905.40	-	-	Картометрический	5.00	-
1746	505734.65	1255890.30	-	-	Картометрический	5.00	-
1747	505794.91	1255869.88	-	-	Картометрический	5.00	-
1748	505805.76	1255868.78	-	-	Картометрический	5.00	-
1749	505818.47	1255867.49	-	-	Картометрический	5.00	-
1750	505825.37	1255866.79	-	-	Картометрический	5.00	-
1751	505846.80	1255867.93	-	-	Картометрический	5.00	-
1752	505888.18	1255870.14	-	-	Картометрический	5.00	-
1753	505919.91	1255867.04	-	-	Картометрический	5.00	-
1754	505955.67	1255862.33	-	-	Картометрический	5.00	-
1755	505971.95	1255860.19	-	-	Картометрический	5.00	-
1756	505977.49	1255859.28	-	-	Картометрический	5.00	-
1757	506089.74	1255849.35	-	-	Картометрический	5.00	-
1758	506129.03	1255877.22	-	-	Картометрический	5.00	-
1623	506269.13	1255941.78	-	-	Картометрический	5.00	-
1759	504981.12	1257232.52	-	-	Картометрический	5.00	-
1760	504867.81	1257285.95	-	-	Аналитический	0.10	-
1761	504855.18	1257303.44	-	-	Картометрический	5.00	-
1762	504792.20	1257379.93	-	-	Картометрический	5.00	-
1763	504773.05	1257399.86	-	-	Картометрический	5.00	-
1764	504701.85	1257417.83	-	-	Картометрический	5.00	-
1765	504669.98	1257462.42	-	-	Аналитический	0.10	-
1766	504661.58	1257468.83	-	-	Аналитический	0.10	-
1767	504647.71	1257462.36	-	-	Аналитический	0.10	-
1768	504633.71	1257463.54	-	-	Аналитический	0.10	-
1769	504583.55	1257440.29	-	-	Картометрический	5.00	-

1	2	3	4	5	6	7	8
1770	-	-	504555.94	1257434.07	Картометрический	5.00	-
1771	-	-	504523.55	1257367.28	Картометрический	5.00	-
1772	504508.71	1257363.23	-	-	Картометрический	5.00	-
1773	504501.05	1257317.69	-	-	Картометрический	5.00	-
1774	504464.94	1257326.40	-	-	Картометрический	5.00	-
1775	504439.77	1257330.08	-	-	Картометрический	5.00	-
1776	504464.66	1257414.67	-	-	Картометрический	5.00	-
1777	504447.83	1257415.93	-	-	Картометрический	5.00	-
1778	504418.61	1257417.04	-	-	Картометрический	5.00	-
1779	-	-	504360.84	1257412.27	Картометрический	5.00	-
1780	-	-	504333.04	1257422.90	Картометрический	5.00	-
1781	-	-	504310.51	1257343.00	Картометрический	5.00	-
1782	504276.74	1257363.81	-	-	Картометрический	5.00	-
1783	504289.75	1257423.16	-	-	Картометрический	5.00	-
1784	504257.10	1257430.45	-	-	Картометрический	5.00	-
1785	504251.75	1257370.82	-	-	Картометрический	5.00	-
1786	504195.82	1257367.99	-	-	Картометрический	5.00	-
1787	504174.15	1257352.05	-	-	Картометрический	5.00	-
1788	504141.57	1257350.35	-	-	Картометрический	5.00	-
1789	504056.45	1257368.21	-	-	Картометрический	5.00	-
1790	504029.91	1257372.39	-	-	Картометрический	5.00	-
1791	504002.58	1257357.76	-	-	Картометрический	5.00	-
1792	503981.88	1257354.57	-	-	Картометрический	5.00	-
1793	503958.82	1257351.02	-	-	Картометрический	5.00	-
1794	503953.24	1257322.51	-	-	Картометрический	5.00	-
1795	503921.03	1257317.21	-	-	Картометрический	5.00	-
1796	503917.68	1257302.69	-	-	Картометрический	5.00	-
1797	503902.71	1257304.47	-	-	Картометрический	5.00	-
1798	503874.05	1257328.36	-	-	Картометрический	5.00	-
1799	503841.04	1257337.49	-	-	Картометрический	5.00	-
1800	503789.04	1257348.31	-	-	Картометрический	5.00	-
1801	503808.07	1257419.61	-	-	Картометрический	5.00	-
1802	503737.92	1257444.67	-	-	Картометрический	5.00	-
1803	503762.39	1257497.40	-	-	Картометрический	5.00	-
1804	503721.43	1257514.13	-	-	Картометрический	5.00	-
1805	503673.02	1257536.88	-	-	Картометрический	5.00	-
1806	503690.39	1257583.28	-	-	Картометрический	5.00	-
1807	503666.63	1257594.29	-	-	Картометрический	5.00	-
1808	503645.19	1257601.03	-	-	Картометрический	5.00	-
1809	503640.23	1257611.94	-	-	Картометрический	5.00	-
1810	503587.93	1257615.72	-	-	Картометрический	5.00	-
1811	503589.08	1257627.52	-	-	Картометрический	5.00	-
1812	503562.76	1257636.13	-	-	Картометрический	5.00	-
1813	503561.49	1257636.62	-	-	Картометрический	5.00	-
1814	503543.92	1257641.53	-	-	Картометрический	5.00	-
1815	503538.65	1257683.05	-	-	Картометрический	5.00	-
1816	503494.58	1257686.26	-	-	Картометрический	5.00	-
1817	503449.57	1257713.88	-	-	Картометрический	5.00	-
1818	503428.78	1257715.25	-	-	Картометрический	5.00	-
1819	-	-	503386.09	1257722.53	Картометрический	5.00	-
1820	-	-	503346.70	1257725.15	Картометрический	5.00	-



1	2	3	4	5	6	7	8
1821	503325.66	1257722.37	-	-	Картометрический	5.00	-
1822	503283.60	1257726.46	-	-	Картометрический	5.00	-
1823	503238.98	1257717.23	-	-	Картометрический	5.00	-
1824	503226.71	1257724.98	-	-	Картометрический	5.00	-
1825	503163.81	1257733.43	-	-	Картометрический	5.00	-
1826	503106.18	1257752.39	-	-	Картометрический	5.00	-
1827	503075.03	1257790.17	-	-	Картометрический	5.00	-
1828	503054.65	1257789.65	-	-	Картометрический	5.00	-
1829	503031.13	1257790.15	-	-	Картометрический	5.00	-
1830	503037.90	1257708.98	-	-	Картометрический	5.00	-
1831	503012.07	1257595.52	-	-	Картометрический	5.00	-
1832	502973.56	1257549.82	-	-	Картометрический	5.00	-
1833	502998.31	1257539.84	-	-	Картометрический	5.00	-
1834	503068.38	1257513.16	-	-	Картометрический	5.00	-
1835	503171.22	1257485.98	-	-	Картометрический	5.00	-
1836	503232.93	1257465.45	-	-	Картометрический	5.00	-
1837	503290.53	1257411.85	-	-	Картометрический	5.00	-
1838	503310.24	1257400.75	-	-	Картометрический	5.00	-
1839	503344.82	1257398.71	-	-	Картометрический	5.00	-
1840	503380.01	1257402.91	-	-	Картометрический	5.00	-
1841	503422.45	1257409.41	-	-	Картометрический	5.00	-
1842	503512.25	1257389.13	-	-	Картометрический	5.00	-
1843	503559.84	1257370.97	-	-	Картометрический	5.00	-
1844	503582.97	1257343.36	-	-	Картометрический	5.00	-
1845	503644.74	1257272.27	-	-	Картометрический	5.00	-
1846	503684.85	1257239.93	-	-	Картометрический	5.00	-
1847	503764.55	1257194.17	-	-	Картометрический	5.00	-
1848	503751.39	1257174.20	-	-	Картометрический	5.00	-
1849	-	-	503752.48	1257147.44	Картометрический	5.00	-
1850	-	-	503752.45	1257147.26	Картометрический	5.00	-
1851	-	-	503752.49	1257147.25	Картометрический	5.00	-
1852	503752.90	1257137.08	-	-	Картометрический	5.00	-
1853	503748.95	1257129.11	-	-	Картометрический	5.00	-
1854	503744.59	1257113.83	-	-	Картометрический	5.00	-
1855	503742.01	1257101.73	-	-	Картометрический	5.00	-
1856	503756.54	1257050.30	-	-	Картометрический	5.00	-
1857	503710.30	1256914.61	-	-	Картометрический	5.00	-
1858	503774.69	1256888.46	-	-	Картометрический	5.00	-
1859	503788.06	1256913.24	-	-	Картометрический	5.00	-
1860	503855.22	1256899.42	-	-	Картометрический	5.00	-
1861	503868.57	1256393.31	-	-	Картометрический	5.00	-
1862	503952.06	1256398.55	-	-	Картометрический	5.00	-
1863	504027.12	1256401.13	-	-	Картометрический	5.00	-
1864	504144.56	1256407.78	-	-	Картометрический	5.00	-
1865	504243.84	1256415.82	-	-	Картометрический	5.00	-
1866	504248.23	1256416.53	-	-	Картометрический	5.00	-
1867	504249.98	1256406.93	-	-	Картометрический	5.00	-
1868	504259.30	1256402.65	-	-	Картометрический	5.00	-
1869	504307.20	1256387.06	-	-	Картометрический	5.00	-
1870	504377.52	1256367.01	-	-	Аналитический	0.10	-
1871	504377.69	1256367.51	-	-	Картометрический	5.00	-

1	2	3	4	5	6	7	8
1872	504405.74	1256436.63	-	-	Аналитический	0.10	-
1873	504436.38	1256503.70	-	-	Аналитический	0.10	-
1874	504470.23	1256568.77	-	-	Аналитический	0.10	-
1875	504542.43	1256695.22	-	-	Аналитический	0.10	-
1876	504570.28	1256738.52	-	-	Аналитический	0.10	-
1877	504582.48	1256757.50	-	-	Аналитический	0.10	-
1878	504619.67	1256816.41	-	-	Аналитический	0.10	-
1879	504671.47	1256900.37	-	-	Аналитический	0.10	-
1880	504687.48	1256916.15	-	-	Аналитический	0.10	-
1881	504752.41	1256981.15	-	-	Аналитический	0.10	-
1882	504753.66	1256979.85	-	-	Аналитический	0.10	-
1883	504758.76	1256985.63	-	-	Картометрический	5.00	-
1884	504784.59	1257014.27	-	-	Картометрический	5.00	-
1885	504813.98	1257046.85	-	-	Картометрический	5.00	-
1886	504866.92	1257099.67	-	-	Картометрический	5.00	-
1887	504901.30	1257132.77	-	-	Картометрический	5.00	-
1888	504922.87	1257155.17	-	-	Картометрический	5.00	-
1889	504953.80	1257193.00	-	-	Картометрический	5.00	-
1759	504981.12	1257232.52	-	-	Картометрический	5.00	-
1890	505173.68	1257455.00	-	-	Картометрический	5.00	-
1891	505148.63	1257476.13	-	-	Картометрический	5.00	-
1892	505104.07	1257485.78	-	-	Картометрический	5.00	-
1893	505089.10	1257484.99	-	-	Картометрический	5.00	-
1894	505074.52	1257484.50	-	-	Картометрический	5.00	-
1895	505064.90	1257446.87	-	-	Картометрический	5.00	-
1896	504992.88	1257471.13	-	-	Картометрический	5.00	-
1897	504903.31	1257544.96	-	-	Картометрический	5.00	-
1898	504890.72	1257567.40	-	-	Картометрический	5.00	-
1899	504881.71	1257582.63	-	-	Картометрический	5.00	-
1900	504893.52	1257589.85	-	-	Картометрический	5.00	-
1901	504962.63	1257633.25	-	-	Картометрический	5.00	-
1902	505009.75	1257696.17	-	-	Картометрический	5.00	-
1903	505003.10	1257701.01	-	-	Картометрический	5.00	-
1904	504943.28	1257744.51	-	-	Картометрический	5.00	-
1905	504889.78	1257783.41	-	-	Картометрический	5.00	-
1906	504852.10	1257810.81	-	-	Картометрический	5.00	-
1907	504842.44	1257819.35	-	-	Картометрический	5.00	-
1908	504818.40	1257840.60	-	-	Картометрический	5.00	-
1909	504842.24	1257906.97	-	-	Картометрический	5.00	-
1910	504846.74	1257919.51	-	-	Картометрический	5.00	-
1911	504849.90	1257923.97	-	-	Картометрический	5.00	-
1912	504842.53	1257927.41	-	-	Картометрический	5.00	-
1913	504801.04	1257946.74	-	-	Картометрический	5.00	-
1914	504774.31	1257913.60	-	-	Картометрический	5.00	-
1915	504765.57	1257902.76	-	-	Картометрический	5.00	-
1916	504761.86	1257913.25	-	-	Картометрический	5.00	-
1917	504758.01	1257924.14	-	-	Картометрический	5.00	-
1918	504757.26	1257926.26	-	-	Картометрический	5.00	-
1919	504737.57	1257937.02	-	-	Картометрический	5.00	-
1920	504734.48	1257937.13	-	-	Картометрический	5.00	-

1	2	3	4	5	6	7	8
1921	504708.65	1257938.07	-	-	Картометрический	5.00	-
1922	504688.71	1257938.79	-	-	Картометрический	5.00	-
1923	504684.89	1257936.60	-	-	Картометрический	5.00	-
1924	504659.60	1257922.11	-	-	Картометрический	5.00	-
1925	504656.40	1257920.27	-	-	Картометрический	5.00	-
1926	504619.65	1257902.37	-	-	Картометрический	5.00	-
1927	504611.13	1257898.96	-	-	Картометрический	5.00	-
1928	504586.05	1257888.93	-	-	Картометрический	5.00	-
1929	504565.78	1257872.78	-	-	Картометрический	5.00	-
1930	504558.83	1257867.24	-	-	Картометрический	5.00	-
1931	504542.43	1257830.96	-	-	Картометрический	5.00	-
1932	504526.64	1257802.94	-	-	Картометрический	5.00	-
1933	504518.79	1257793.91	-	-	Картометрический	5.00	-
1934	504491.21	1257762.16	-	-	Картометрический	5.00	-
1935	504474.81	1257725.24	-	-	Картометрический	5.00	-
1936	504457.14	1257688.32	-	-	Картометрический	5.00	-
1937	504449.53	1257678.30	-	-	Картометрический	5.00	-
1938	504440.70	1257666.66	-	-	Картометрический	5.00	-
1939	504429.36	1257638.66	-	-	Картометрический	5.00	-
1940	504419.16	1257618.08	-	-	Картометрический	5.00	-
1941	504418.00	1257615.74	-	-	Картометрический	5.00	-
1942	504403.44	1257600.45	-	-	Картометрический	5.00	-
1943	504380.61	1257595.94	-	-	Картометрический	5.00	-
1944	504371.13	1257595.16	-	-	Картометрический	5.00	-
1945	504362.47	1257594.45	-	-	Картометрический	5.00	-
1946	504356.51	1257593.96	-	-	Картометрический	5.00	-
1947	504327.94	1257599.61	-	-	Картометрический	5.00	-
1948	504326.88	1257602.22	-	-	Картометрический	5.00	-
1949	504309.42	1257645.33	-	-	Картометрический	5.00	-
1950	504297.33	1257661.19	-	-	Картометрический	5.00	-
1951	504287.19	1257671.11	-	-	Картометрический	5.00	-
1952	504262.98	1257694.79	-	-	Картометрический	5.00	-
1953	504253.05	1257705.09	-	-	Картометрический	5.00	-
1954	504228.65	1257730.43	-	-	Картометрический	5.00	-
1955	504217.17	1257742.35	-	-	Картометрический	5.00	-
1956	504170.06	1257803.26	-	-	Картометрический	5.00	-
1957	504171.22	1257804.10	-	-	Картометрический	5.00	-
1958	504229.28	1257846.42	-	-	Картометрический	5.00	-
1959	504229.59	1257846.65	-	-	Картометрический	5.00	-
1960	504231.09	1257843.39	-	-	Картометрический	5.00	-
1961	504243.63	1257816.17	-	-	Картометрический	5.00	-
1962	504274.05	1257828.97	-	-	Картометрический	5.00	-
1963	504301.88	1257862.74	-	-	Картометрический	5.00	-
1964	504312.78	1257875.36	-	-	Картометрический	5.00	-
1965	504324.60	1257889.06	-	-	Картометрический	5.00	-
1966	504327.18	1257892.05	-	-	Картометрический	5.00	-
1967	504310.84	1257909.96	-	-	Картометрический	5.00	-
1968	504304.88	1257916.50	-	-	Картометрический	5.00	-
1969	504303.16	1257918.38	-	-	Картометрический	5.00	-
1970	504301.73	1257919.95	-	-	Картометрический	5.00	-
1971	504253.18	1257889.44	-	-	Картометрический	5.00	-

1	2	3	4	5	6	7	8
1972	504252.95	1257889.30	-	-	Картометрический	5.00	-
1973	504237.14	1257916.78	-	-	Картометрический	5.00	-
1974	504225.55	1257936.91	-	-	Картометрический	5.00	-
1975	504220.25	1257933.96	-	-	Картометрический	5.00	-
1976	504183.10	1257913.28	-	-	Картометрический	5.00	-
1977	504175.06	1257907.20	-	-	Картометрический	5.00	-
1978	504167.90	1257901.79	-	-	Картометрический	5.00	-
1979	504165.27	1257897.69	-	-	Картометрический	5.00	-
1980	504140.10	1257858.49	-	-	Картометрический	5.00	-
1981	504138.35	1257850.04	-	-	Картометрический	5.00	-
1982	504135.09	1257834.31	-	-	Картометрический	5.00	-
1983	504080.23	1257857.19	-	-	Картометрический	5.00	-
1984	504076.02	1257858.95	-	-	Картометрический	5.00	-
1985	504064.03	1257833.49	-	-	Картометрический	5.00	-
1986	504018.29	1257854.34	-	-	Картометрический	5.00	-
1987	503981.41	1257884.12	-	-	Картометрический	5.00	-
1988	503950.84	1257931.72	-	-	Картометрический	5.00	-
1989	503943.95	1257944.29	-	-	Картометрический	5.00	-
1990	503940.14	1257951.25	-	-	Картометрический	5.00	-
1991	503935.54	1257959.65	-	-	Картометрический	5.00	-
1992	503934.12	1257971.58	-	-	Картометрический	5.00	-
1993	503932.36	1257987.35	-	-	Картометрический	5.00	-
1994	503940.42	1258032.78	-	-	Картометрический	5.00	-
1995	503953.60	1258087.49	-	-	Картометрический	5.00	-
1996	503951.64	1258110.37	-	-	Картометрический	5.00	-
1997	503949.73	1258114.18	-	-	Картометрический	5.00	-
1998	503946.98	1258116.92	-	-	Картометрический	5.00	-
1999	503937.00	1258126.86	-	-	Картометрический	5.00	-
2000	503930.02	1258127.28	-	-	Картометрический	5.00	-
2001	503916.70	1258128.08	-	-	Картометрический	5.00	-
2002	503908.91	1258128.06	-	-	Картометрический	5.00	-
2003	503876.72	1258127.97	-	-	Картометрический	5.00	-
2004	503872.91	1258126.40	-	-	Картометрический	5.00	-
2005	503843.25	1258114.11	-	-	Картометрический	5.00	-
2006	503825.62	1258092.50	-	-	Картометрический	5.00	-
2007	503798.31	1257955.79	-	-	Картометрический	5.00	-
2008	503777.05	1257904.02	-	-	Картометрический	5.00	-
2009	503797.27	1257897.79	-	-	Картометрический	5.00	-
2010	503856.69	1257960.61	-	-	Картометрический	5.00	-
2011	503909.52	1257976.14	-	-	Картометрический	5.00	-
2012	503905.65	1257880.22	-	-	Картометрический	5.00	-
2013	503792.61	1257875.19	-	-	Картометрический	5.00	-
2014	503757.48	1257759.23	-	-	Картометрический	5.00	-
2015	503909.00	1257638.53	-	-	Картометрический	5.00	-
2016	503955.13	1257654.82	-	-	Картометрический	5.00	-
2017	503995.48	1257782.67	-	-	Картометрический	5.00	-
2018	504090.61	1257743.85	-	-	Картометрический	5.00	-
2019	504051.74	1257607.08	-	-	Картометрический	5.00	-
2020	504253.94	1257565.15	-	-	Картометрический	5.00	-
2021	504324.48	1257499.61	-	-	Картометрический	5.00	-
2022	504445.72	1257520.25	-	-	Картометрический	5.00	-

1	2	3	4	5	6	7	8
2023	504608.95	1257789.92	-	-	Картометрический	5.00	-
2024	504676.33	1257747.70	-	-	Картометрический	5.00	-
2025	504612.61	1257678.65	-	-	Картометрический	5.00	-
2026	504610.17	1257608.49	-	-	Картометрический	5.00	-
2027	504684.42	1257537.00	-	-	Картометрический	5.00	-
2028	504767.83	1257621.58	-	-	Картометрический	5.00	-
2029	504805.24	1257533.48	-	-	Картометрический	5.00	-
2030	504766.98	1257495.76	-	-	Картометрический	5.00	-
2031	504726.68	1257440.81	-	-	Картометрический	5.00	-
2032	504748.62	1257430.85	-	-	Картометрический	5.00	-
2033	504790.66	1257491.10	-	-	Картометрический	5.00	-
2034	504810.77	1257506.33	-	-	Картометрический	5.00	-
2035	504869.95	1257457.66	-	-	Картометрический	5.00	-
2036	504817.47	1257384.06	-	-	Картометрический	5.00	-
2037	504830.11	1257359.51	-	-	Картометрический	5.00	-
2038	504862.59	1257332.35	-	-	Картометрический	5.00	-
2039	504883.10	1257325.36	-	-	Картометрический	5.00	-
2040	504900.17	1257361.36	-	-	Картометрический	5.00	-
2041	504966.50	1257321.14	-	-	Картометрический	5.00	-
2042	505005.97	1257304.72	-	-	Картометрический	5.00	-
2043	505065.78	1257406.98	-	-	Картометрический	5.00	-
2044	505112.40	1257379.61	-	-	Аналитический	0.10	-
1890	505173.68	1257455.00	-	-	Картометрический	5.00	-
2045	503512.10	1258027.33	-	-	Картометрический	5.00	-
2046	503492.17	1258121.07	-	-	Картометрический	5.00	-
2047	503436.63	1258101.29	-	-	Картометрический	5.00	-
2048	503444.90	1258073.05	-	-	Картометрический	5.00	-
2049	503452.33	1258021.82	-	-	Картометрический	5.00	-
2045	503512.10	1258027.33	-	-	Картометрический	5.00	-
2050	503342.49	1257872.02	-	-	Картометрический	5.00	-
2051	503343.70	1257989.40	-	-	Картометрический	5.00	-
2052	503335.48	1258007.81	-	-	Картометрический	5.00	-
2053	503337.46	1258020.30	-	-	Картометрический	5.00	-
2054	503343.56	1258058.78	-	-	Картометрический	5.00	-
2055	503253.65	1258073.76	-	-	Картометрический	5.00	-
2056	503231.87	1258062.63	-	-	Картометрический	5.00	-
2057	503225.64	1258064.92	-	-	Картометрический	5.00	-
2058	503226.16	1258065.78	-	-	Картометрический	5.00	-
2059	503222.96	1258067.21	-	-	Картометрический	5.00	-
2060	503222.50	1258066.23	-	-	Картометрический	5.00	-
2061	503220.42	1258067.13	-	-	Картометрический	5.00	-
2062	503190.99	1258079.34	-	-	Картометрический	5.00	-
2063	503179.19	1258049.37	-	-	Картометрический	5.00	-
2064	503205.73	1258035.68	-	-	Картометрический	5.00	-
2065	503221.72	1258031.72	-	-	Картометрический	5.00	-
2066	503223.46	1258030.05	-	-	Картометрический	5.00	-
2067	503222.23	1258024.21	-	-	Картометрический	5.00	-
2068	503193.91	1258030.19	-	-	Картометрический	5.00	-
2069	503168.94	1258032.35	-	-	Картометрический	5.00	-



## «ОПИСАНИЕ МЕСТОПОЛОЖЕНИЯ ГРАНИЦ

Общественно-деловая зона села Верхнее Турово – ОД/1

(наименование объекта, местоположение границ которого описано  
(далее - объект)

## Раздел 1

Сведения об объекте		
№ п/п	Характеристики объекта	Описание характеристик
1	2	3
1	Местоположение объекта	Воронежская область, Нижнедевицкий муниципальный район, Верхнетуровское сельское поселение, село Верхнее Турово
2	Площадь объекта $\pm$ величина погрешности определения площади ( $P \pm \Delta P$ )	-
3	Иные характеристики объекта	-

## Раздел 2

Сведения о местоположении границ объекта					
1. Система координат: -					
2. Сведения о характерных точках границ объекта					
Обозначение характерных точек границ	Координаты, м		Метод определения координат характерной точки	Средняя квадратическая погрешность положения характерной точки (Mt), м	Описание обозначения точки на местности (при наличии)
	X	Y			
1	2	3	4	5	6
-	-	-	-	-	-
3. Сведения о характерных точках части (частей) границы объекта					
Обозначение характерных точек части границы	Координаты, м		Метод определения координат характерной точки	Средняя квадратическая погрешность положения характерной точки (Mt), м	Описание обозначения точки на местности (при наличии)
	X	Y			
1	2	3	4	5	6
Часть №					
-	-	-	-	-	-



## Раздел 3

Сведения о местоположении измененных (уточненных) границ объекта							
1. Система координат: МСК - 36, зона 1							
2. Сведения о характерных точках границ объекта							
Обозначение характерных точек границ	Существующие координаты, м		Измененные (уточненные) координаты, м		Метод определения координат характерной точки	Средняя квадратическая погрешность положения характерной точки (Mt), м	Описание обозначения точки на местности (при наличии)
	X	Y	X	Y			
1	2	3	4	5	6	7	8
1	510052.57	1258210.47	-	-	Картометрический	5.00	-
2	510030.86	1258226.75	-	-	Картометрический	5.00	-
3	510015.30	1258204.49	-	-	Картометрический	5.00	-
4	510035.25	1258186.86	-	-	Картометрический	5.00	-
1	510052.57	1258210.47	-	-	Картометрический	5.00	-
5	508639.85	1257549.09	-	-	Картометрический	5.00	-
6	508617.22	1257593.64	-	-	Картометрический	5.00	-
7	508606.39	1257608.48	-	-	Аналитический	0.10	-
8	508593.27	1257597.18	-	-	Картометрический	5.00	-
9	508550.53	1257555.60	-	-	Картометрический	5.00	-
10	508550.96	1257554.95	-	-	Картометрический	5.00	-
11	508555.01	1257550.14	-	-	Картометрический	5.00	-
12	508559.21	1257544.39	-	-	Картометрический	5.00	-
13	508563.19	1257539.17	-	-	Картометрический	5.00	-
14	508566.55	1257531.24	-	-	Картометрический	5.00	-
15	508569.66	1257525.28	-	-	Картометрический	5.00	-
16	508576.97	1257512.79	-	-	Картометрический	5.00	-
17	508585.90	1257501.52	-	-	Картометрический	5.00	-
5	508639.85	1257549.09	-	-	Картометрический	5.00	-
18	508655.84	1258049.59	-	-	Картометрический	5.00	-
19	508603.12	1258103.20	-	-	Картометрический	5.00	-
20	508592.09	1258093.03	-	-	Картометрический	5.00	-
21	508567.60	1258063.05	-	-	Картометрический	5.00	-
22	508570.34	1258052.87	-	-	Картометрический	5.00	-
23	508605.52	1257997.79	-	-	Картометрический	5.00	-
24	508605.81	1257997.94	-	-	Картометрический	5.00	-
25	508638.09	1258032.32	-	-	Картометрический	5.00	-
18	508655.84	1258049.59	-	-	Картометрический	5.00	-
26	508584.06	1258100.48	-	-	Картометрический	5.00	-
27	508545.59	1258143.01	-	-	Картометрический	5.00	-
28	508524.10	1258126.35	-	-	Картометрический	5.00	-
29	508504.17	1258108.69	-	-	Аналитический	0.10	-
30	508519.69	1258096.69	-	-	Аналитический	0.10	-

1	2	3	4	5	6	7	8
31	508514.55	1258090.49	-	-	Аналитический	0.10	-
32	508538.06	1258071.12	-	-	Аналитический	0.10	-
33	508541.23	1258068.43	-	-	Аналитический	0.10	-
34	508552.71	1258067.36	-	-	Картометрический	5.00	-
26	508584.06	1258100.48	-	-	Картометрический	5.00	-
35	507970.75	1256895.66	-	-	Картометрический	5.00	-
36	507965.32	1256907.38	507965.41	1256907.29	Картометрический	5.00	-
37	507966.26	1256913.57	-	-	Картометрический	5.00	-
38	507965.52	1256914.45	-	-	Картометрический	5.00	-
39	507941.18	1256942.30	-	-	Картометрический	5.00	-
40	507938.92	1256944.99	-	-	Картометрический	5.00	-
41	507916.80	1256967.47	-	-	Картометрический	5.00	-
42	507906.39	1256965.42	-	-	Картометрический	5.00	-
43	507901.73	1256974.57	-	-	Картометрический	5.00	-
44	507902.81	1256980.05	-	-	Картометрический	5.00	-
45	507903.96	1256982.78	-	-	Картометрический	5.00	-
46	507907.86	1256988.92	-	-	Картометрический	5.00	-
47	507933.33	1257009.11	-	-	Картометрический	5.00	-
48	507923.44	1257024.26	-	-	Картометрический	5.00	-
49	507914.86	1257034.20	-	-	Картометрический	5.00	-
50	507888.43	1257011.26	-	-	Картометрический	5.00	-
51	507860.18	1256986.74	-	-	Картометрический	5.00	-
52	507858.08	1256984.91	-	-	Картометрический	5.00	-
53	507823.09	1256954.53	-	-	Аналитический	0.10	-
54	507788.08	1256924.15	-	-	Аналитический	0.10	-
55	507815.79	1256892.56	-	-	Аналитический	0.10	-
56	507845.12	1256859.12	-	-	Картометрический	5.00	-
57	507876.39	1256818.20	-	-	Картометрический	5.00	-
58	507921.90	1256858.13	-	-	Картометрический	5.00	-
59	507947.82	1256879.00	-	-	Картометрический	5.00	-
60	507963.83	1256888.80	-	-	Картометрический	5.00	-
35	507970.75	1256895.66	-	-	Картометрический	5.00	-
61	507575.81	1256790.84	-	-	Картометрический	5.00	-
62	507553.61	1256818.26	-	-	Картометрический	5.00	-
63	507514.68	1256788.79	-	-	Картометрический	5.00	-
64	507540.49	1256763.92	-	-	Картометрический	5.00	-
61	507575.81	1256790.84	-	-	Картометрический	5.00	-
65	507462.99	1256846.75	-	-	Картометрический	5.00	-
66	507433.70	1256899.61	-	-	Картометрический	5.00	-
67	507403.89	1256884.56	-	-	Картометрический	5.00	-
68	507406.61	1256879.62	-	-	Картометрический	5.00	-
69	507409.57	1256873.26	-	-	Картометрический	5.00	-
70	507435.93	1256830.82	-	-	Картометрический	5.00	-
65	507462.99	1256846.75	-	-	Картометрический	5.00	-
71	507407.54	1256904.94	-	-	Картометрический	5.00	-
72	507380.49	1256964.16	-	-	Картометрический	5.00	-
73	507346.12	1256949.92	-	-	Картометрический	5.00	-


1	2	3	4	5	6	7	8
74	507337.44	1256981.29	-	-	Картометрический	5.00	-
75	507325.32	1257009.15	-	-	Картометрический	5.00	-
76	507294.47	1256999.29	-	-	Картометрический	5.00	-
77	507283.17	1256996.28	-	-	Картометрический	5.00	-
78	507270.30	1256991.84	-	-	Картометрический	5.00	-
79	507252.84	1257038.50	-	-	Картометрический	5.00	-
80	507239.41	1257035.92	-	-	Картометрический	5.00	-
81	507208.85	1257025.42	-	-	Картометрический	5.00	-
82	507219.02	1256996.35	-	-	Картометрический	5.00	-
83	507248.33	1257003.96	-	-	Картометрический	5.00	-
84	-	-	507251.01	1257004.66	Картометрический	5.00	-
85	-	-	507253.07	1256994.96	Картометрический	5.00	-
86	-	-	507255.76	1256982.14	Картометрический	5.00	-
87	507303.23	1256842.59	-	-	Картометрический	5.00	-
88	507307.22	1256839.82	-	-	Картометрический	5.00	-
89	507312.31	1256837.61	-	-	Картометрический	5.00	-
90	507336.07	1256865.57	-	-	Картометрический	5.00	-
91	507351.00	1256875.05	-	-	Картометрический	5.00	-
92	507377.69	1256890.76	-	-	Картометрический	5.00	-
71	507407.54	1256904.94	-	-	Картометрический	5.00	-
93	507721.85	1255861.52	-	-	Картометрический	5.00	-
94	507711.95	1255880.79	-	-	Картометрический	5.00	-
95	507702.92	1255891.44	-	-	Картометрический	5.00	-
96	507692.10	1255902.42	-	-	Картометрический	5.00	-
97	507675.67	1255914.26	-	-	Картометрический	5.00	-
98	507659.24	1255880.57	-	-	Картометрический	5.00	-
99	507710.17	1255846.66	-	-	Картометрический	5.00	-
93	507721.85	1255861.52	-	-	Картометрический	5.00	-
100	504875.24	1256668.13	-	-	Картометрический	5.00	-
101	504888.83	1256685.21	-	-	Картометрический	5.00	-
102	504878.99	1256695.82	-	-	Картометрический	5.00	-
103	504909.22	1256727.02	-	-	Картометрический	5.00	-
104	504904.56	1256733.19	-	-	Картометрический	5.00	-
105	504908.80	1256740.10	-	-	Аналитический	0.30	-
106	504909.89	1256743.85	-	-	Картометрический	5.00	-
107	504906.13	1256751.77	-	-	Картометрический	5.00	-
108	504895.07	1256773.05	-	-	Картометрический	5.00	-
109	504875.08	1256811.76	-	-	Картометрический	5.00	-
110	504871.34	1256810.10	-	-	Картометрический	5.00	-
111	504867.26	1256806.77	-	-	Картометрический	5.00	-
112	504861.17	1256813.51	-	-	Картометрический	5.00	-
113	504865.59	1256820.17	-	-	Картометрический	5.00	-
114	504865.76	1256825.75	-	-	Картометрический	5.00	-
115	504845.93	1256853.55	-	-	Картометрический	5.00	-
116	504831.00	1256832.31	-	-	Картометрический	5.00	-
117	504816.88	1256815.23	-	-	Картометрический	5.00	-
118	504848.40	1256788.60	-	-	Картометрический	5.00	-
119	504826.00	1256761.50	-	-	Картометрический	5.00	-
120	504800.80	1256724.80	-	-	Картометрический	5.00	-



## Раздел 4




## План границ объекта
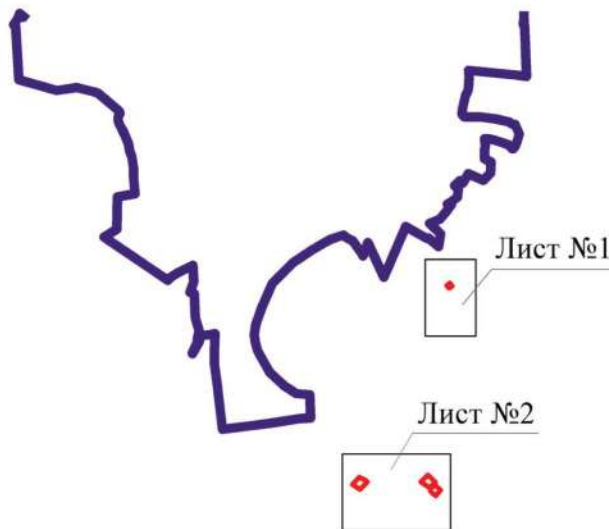
## Схема расположения листов плана границ объекта




Масштаб 1:50000

Используемые условные знаки и обозначения:

	границы территориальной зоны
	границы муниципального образования
	область и номер листа плана границ объекта

Руководитель БУВО «Нормативно-проектный центр»

Подпись  Ю.В. Шалыгина Дата « 13 » апреля 2022г.

Место для оттиска печати (при наличии) лица, составившего описание местоположения границ объекта



## План границ объекта

Лист №1




Масштаб 1:2000

Используемые условные знаки и обозначения:




границы территориальной зоны

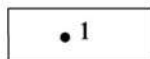

характерная точка границ территориальной зоны

Руководитель БУВО «Нормативно-проектный центр»

Подпись  Ю.В. Шалыгина Дата « 13 » апреля 2022г.

Место для оттиска печати (при наличии) лица, составившего описание местоположения границ объекта






План границ объекта

Лист №2



Используемые условные знаки и обозначения:

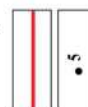

Масштаб 1:2000

Руководитель БУВО «Нормативно-проектный центр»

Подпись 

Дата « 13 » апреля 2022 г.

Место для отложения печати (при наличии) лица, составившего описание местоположения границ объекта





План границаں области  
Лист №3



Использование условных знаков в обозначении:  
— границы территориальной зоны;  
• — характерные точки границаں территориальной зоны

Масштаб: 1:2000

Руководитель БУДО информационно-проектный центр:  
Попкина А.В. Ю.В. Шалягина Дата: 13 апреля 2022г.  
Место для отсчета координат (для информации) оставшего описанием местоположения границаں области







Используемые условные знаки и обозначения:

— граница территориальной зоны

• характерная точка граница территориальной зоны

Масштаб 1:2000

Руководитель БУВО «Нормативно-проектный центр»

*Ю. В. Шалагина*

Подпись

Место для отбора проб (при наличии) листа, составившего описание местоположения границ объекта

Дата « 13 » апреля 2022г.

## ОПИСАНИЕ МЕСТОПОЛОЖЕНИЯ ГРАНИЦ

## Производственная зона села Верхнее Турово – П1/1

---

(наименование объекта, местоположение границ которого описано  
(далее - объект)

## Раздел 1

Сведения об объекте		
№ п/п	Характеристики объекта	Описание характеристик
1	2	3
1	Местоположение объекта	Воронежская область, Нижнедевицкий муниципальный район, Верхнетуровское сельское поселение, село Верхнее Турово
2	Площадь объекта $\pm$ величина погрешности определения площади ( $P \pm \Delta P$ )	-
3	Иные характеристики объекта	-

## Раздел 2

Сведения о местоположении границ объекта					
1. Система координат: -					
2. Сведения о характерных точках границ объекта					
Обозначение характерных точек границ	Координаты, м		Метод определения координат характерной точки	Средняя квадратическая погрешность положения характерной точки (Mt), м	Описание обозначения точки на местности (при наличии)
	X	Y			
1	2	3	4	5	6
-	-	-	-	-	-
3. Сведения о характерных точках части (частей) границы объекта					
Обозначение характерных точек части границы	Координаты, м		Метод определения координат характерной точки	Средняя квадратическая погрешность положения характерной точки (Mt), м	Описание обозначения точки на местности (при наличии)
	X	Y			
1	2	3	4	5	6
Часть №					
-	-	-	-	-	-

## Раздел 3

Сведения о местоположении измененных (уточненных) границ объекта							
1. Система координат: МСК - 36, зона 1							
2. Сведения о характерных точках границ объекта							
Обозначение характерных точек границ	Существующие координаты, м		Измененные (уточненные) координаты, м		Метод определения координат характерной точки	Средняя квадратическая погрешность положения характерной точки (Mt), м	Описание обозначения точки на местности (при наличии)
	X	Y	X	Y			
1	2	3	4	5	6	7	8
1	508943.16	1258257.69	-	-	Картометрический	5.00	-
2	508941.47	1258260.53	-	-	Картометрический	5.00	-
3	508907.27	1258317.90	-	-	Картометрический	5.00	-
4	508890.40	1258347.63	-	-	Картометрический	5.00	-
5	508884.52	1258357.99	-	-	Картометрический	5.00	-
6	508883.54	1258359.73	-	-	Картометрический	5.00	-
7	508972.42	1258418.54	-	-	Картометрический	5.00	-
8	509044.35	1258466.14	-	-	Картометрический	5.00	-
9	509052.40	1258500.62	-	-	Картометрический	5.00	-
10	509068.59	1258569.91	-	-	Картометрический	5.00	-
11	509028.98	1258612.29	-	-	Картометрический	5.00	-
12	509030.89	1258614.92	-	-	Картометрический	5.00	-
13	508790.13	1258468.74	-	-	Картометрический	5.00	-
14	508804.57	1258430.81	-	-	Картометрический	5.00	-
15	508810.15	1258389.84	-	-	Картометрический	5.00	-
16	508809.36	1258341.25	-	-	Картометрический	5.00	-
17	508794.89	1258304.42	-	-	Картометрический	5.00	-
18	508754.51	1258252.30	-	-	Картометрический	5.00	-
19	508705.55	1258195.12	-	-	Картометрический	5.00	-
20	508655.77	1258151.80	-	-	Картометрический	5.00	-
21	508737.89	1258049.64	-	-	Картометрический	5.00	-
22	508751.67	1258065.92	-	-	Картометрический	5.00	-
23	508752.54	1258066.81	-	-	Картометрический	5.00	-
24	508872.29	1258186.72	-	-	Аналитический	2.50	-
25	508941.18	1258255.72	-	-	Картометрический	5.00	-
1	508943.16	1258257.69	-	-	Картометрический	5.00	-
26	-	-	508558.08	1258895.98	Картометрический	5.00	-
27	-	-	508519.99	1258952.53	Картометрический	5.00	-
28	-	-	508490.84	1258939.91	Картометрический	5.00	-
29	-	-	508477.76	1258929.84	Картометрический	5.00	-
30	-	-	508477.58	1258929.71	Картометрический	5.00	-
31	-	-	508477.50	1258929.33	Картометрический	5.00	-
32	-	-	508470.72	1258896.21	Картометрический	5.00	-
33	-	-	508481.50	1258870.10	Картометрический	5.00	-
34	-	-	508486.15	1258862.38	Картометрический	5.00	-

1	2	3	4	5	6	7	8
35	-	-	508510.54	1258872.08	Картометрический	5.00	-
36	-	-	508552.85	1258893.33	Картометрический	5.00	-
26	-	-	508558.08	1258895.98	Картометрический	5.00	-
3. Сведения о характерных точках части (частей) границы объекта							
Часть №							
-	-	-	-	-	-	-	-





Раздел 4  
План границ объекта



Масштаб 1:2000

Используемые условные знаки и обозначения:

-  границы территориальной зоны
-  характерная точка границ территориальной зоны



Руководитель БУВО «Нормативно-проектный центр»  
 Подпись: Ю.В. Шалыгина Дата « 11 » ноября 2022г.  
 Место для отбора проб (проб/образцов) для составления описания местоположения границ объекта

## ГРАФИЧЕСКОЕ ОПИСАНИЕ

местоположения границ

Зона улиц, дорог, инженерной и транспортной инфраструктуры  
села Верхнее Турово – ИТ1/1(наименование объекта, местоположение границ которого описано  
(далее - объект)

## Раздел 1

Сведения об объекте		
№ п/п	Характеристики объекта	Описание характеристик
1	2	3
1	Местоположение объекта	Воронежская область, Нижнедевицкий муниципальный район, Верхнетуровское сельское поселение, село Верхнее Турово
2	Площадь объекта $\pm$ величина погрешности определения площади ( $P \pm \Delta P$ )	-
3	Иные характеристики объекта	-

## Раздел 2

Сведения о местоположении границ объекта					
1. Система координат: МСК - 36, зона 1					
2. Сведения о характерных точках границ объекта					
Обозначение характерных точек границ	Координаты, м		Метод определения координат характерной точки	Средняя квадратическая погрешность положения характерной точки (Mt), м	Описание обозначения точки на местности (при наличии)
	X	Y			
1	2	3	4	5	6
1	510440.93	1258991.70	Аналитический	0.10	-
2	510445.95	1259015.85	Аналитический	0.10	-
3	510445.91	1259016.41	Картометрический	5.00	-
4	510412.26	1259026.84	Картометрический	5.00	-
5	510290.84	1259065.66	Картометрический	5.00	-
6	510292.15	1259063.75	Аналитический	0.10	-
7	510287.76	1259043.41	Аналитический	0.10	-
8	510314.98	1259029.50	Картометрический	5.00	-
1	510440.93	1258991.70	Аналитический	0.10	-
9	508283.99	1254941.84	Картометрический	5.00	-
10	508287.97	1254954.61	Картометрический	5.00	-
11	508284.10	1254961.02	Картометрический	5.00	-
12	508271.53	1254985.31	Картометрический	5.00	-
13	508262.68	1255008.68	Картометрический	5.00	-
14	508254.25	1255038.53	Картометрический	5.00	-
15	508246.99	1255067.22	Картометрический	5.00	-
16	508243.17	1255089.29	Картометрический	5.00	-
17	508242.84	1255114.27	Картометрический	5.00	-
18	508246.04	1255140.96	Картометрический	5.00	-
19	508250.81	1255174.03	Картометрический	5.00	-
20	508254.40	1255209.05	Картометрический	5.00	-
21	508256.28	1255229.32	Картометрический	5.00	-
22	508257.14	1255255.70	Картометрический	5.00	-
23	508256.11	1255282.21	Картометрический	5.00	-
24	508254.15	1255304.85	Картометрический	5.00	-
25	508253.86	1255308.15	Картометрический	5.00	-
26	508249.64	1255329.27	Картометрический	5.00	-
27	508242.52	1255347.77	Картометрический	5.00	-
28	508225.21	1255376.85	Картометрический	5.00	-
29	508207.73	1255403.07	Картометрический	5.00	-
30	508185.47	1255434.24	Картометрический	5.00	-
31	508162.19	1255463.33	Картометрический	5.00	-
32	508131.74	1255499.77	Картометрический	5.00	-
33	508115.23	1255516.80	Картометрический	5.00	-



1	2	3	4	5	6
34	508097.93	1255530.95	Картометрический	5.00	-
35	508080.47	1255542.13	Картометрический	5.00	-
36	508058.82	1255553.38	Картометрический	5.00	-
37	508035.63	1255563.35	Картометрический	5.00	-
38	508007.98	1255575.13	Картометрический	5.00	-
39	507976.18	1255587.20	Картометрический	5.00	-
40	507954.01	1255597.13	Картометрический	5.00	-
41	507933.20	1255612.64	Картометрический	5.00	-
42	507918.00	1255626.67	Картометрический	5.00	-
43	507896.77	1255648.75	Картометрический	5.00	-
44	507877.56	1255671.49	Картометрический	5.00	-
45	507862.18	1255692.11	Картометрический	5.00	-
46	507843.35	1255718.24	Картометрический	5.00	-
47	507823.65	1255747.19	Картометрический	5.00	-
48	507802.69	1255771.58	Картометрический	5.00	-
49	507787.77	1255788.89	Картометрический	5.00	-
50	507759.95	1255823.64	Картометрический	5.00	-
51	507744.79	1255844.03	Картометрический	5.00	-
52	507730.53	1255866.50	Картометрический	5.00	-
53	507720.33	1255886.39	Картометрический	5.00	-
54	507710.30	1255898.20	Картометрический	5.00	-
55	507698.64	1255910.04	Картометрический	5.00	-
56	507681.03	1255922.72	Картометрический	5.00	-
57	507663.51	1255932.43	Картометрический	5.00	-
58	507644.93	1255941.99	Картометрический	5.00	-
59	507625.24	1255949.06	Картометрический	5.00	-
60	507608.67	1255955.26	Картометрический	5.00	-
61	507594.47	1255962.44	Картометрический	5.00	-
62	507573.32	1255977.89	Картометрический	5.00	-
63	507548.57	1255995.51	Картометрический	5.00	-
64	507517.27	1256021.05	Картометрический	5.00	-
65	507480.23	1256053.67	Картометрический	5.00	-
66	507430.65	1256097.82	Картометрический	5.00	-
67	507385.49	1256135.62	Картометрический	5.00	-
68	507363.21	1256151.47	Картометрический	5.00	-
69	507316.77	1256180.84	Картометрический	5.00	-
70	507264.66	1256209.51	Картометрический	5.00	-
71	507223.59	1256229.25	Картометрический	5.00	-
72	507144.57	1256268.53	Картометрический	5.00	-
73	507126.98	1256281.51	Картометрический	5.00	-
74	507090.75	1256309.37	Картометрический	5.00	-
75	507054.98	1256339.26	Картометрический	5.00	-
76	507040.89	1256351.93	Картометрический	5.00	-
77	507038.22	1256355.18	Картометрический	5.00	-
78	507036.64	1256362.51	Картометрический	5.00	-
79	507036.81	1256371.17	Картометрический	5.00	-
80	507053.33	1256419.00	Картометрический	5.00	-
81	507065.97	1256447.47	Картометрический	5.00	-

1	2	3	4	5	6
82	507079.04	1256471.73	Картометрический	5.00	-
83	507107.17	1256519.25	Картометрический	5.00	-
84	507146.21	1256575.44	Картометрический	5.00	-
85	507166.18	1256600.44	Картометрический	5.00	-
86	507184.01	1256622.19	Картометрический	5.00	-
87	507212.39	1256650.35	Картометрический	5.00	-
88	507232.62	1256672.18	Картометрический	5.00	-
89	507251.91	1256701.29	Картометрический	5.00	-
90	507291.85	1256771.52	Картометрический	5.00	-
91	507319.64	1256818.03	Картометрический	5.00	-
92	507348.07	1256851.87	Картометрический	5.00	-
93	507360.40	1256859.69	Картометрический	5.00	-
94	507385.60	1256875.37	Картометрический	5.00	-
95	507403.89	1256884.56	Картометрический	5.00	-
96	507433.70	1256899.61	Картометрический	5.00	-
97	507442.66	1256904.15	Аналитический	0.10	-
98	507455.27	1256911.37	Аналитический	0.10	-
99	507501.53	1256934.58	Картометрический	5.00	-
100	507561.26	1256963.70	Картометрический	5.00	-
101	507595.80	1256979.08	Картометрический	5.00	-
102	507615.39	1256984.68	Картометрический	5.00	-
103	507615.19	1256974.09	Картометрический	5.00	-
104	507602.75	1256931.65	Картометрический	5.00	-
105	507594.77	1256922.29	Картометрический	5.00	-
106	507611.07	1256891.06	Картометрический	5.00	-
107	507622.53	1256870.83	Картометрический	5.00	-
108	507638.52	1256855.72	Картометрический	5.00	-
109	507661.39	1256868.51	Картометрический	5.00	-
110	507710.28	1256897.61	Картометрический	5.00	-
111	507661.05	1256981.15	Картометрический	5.00	-
112	507667.82	1256996.62	Картометрический	5.00	-
113	507657.58	1257007.38	Картометрический	5.00	-
114	507661.86	1257023.22	Картометрический	5.00	-
115	507676.11	1257041.00	Картометрический	5.00	-
116	507676.22	1257041.30	Картометрический	5.00	-
117	507698.19	1257062.11	Картометрический	5.00	-
118	507731.18	1257090.47	Картометрический	5.00	-
119	507762.71	1257112.44	Картометрический	5.00	-
120	507799.36	1257132.10	Картометрический	5.00	-
121	507829.25	1257143.44	Картометрический	5.00	-
122	507836.38	1257146.36	Картометрический	5.00	-
123	507894.72	1257167.43	Картометрический	5.00	-
124	507933.75	1257182.04	Картометрический	5.00	-
125	507941.35	1257184.81	Картометрический	5.00	-
126	507955.19	1257186.25	Картометрический	5.00	-
127	507967.29	1257194.91	Картометрический	5.00	-
128	507986.47	1257203.36	Картометрический	5.00	-
129	508088.50	1257241.75	Картометрический	5.00	-

1	2	3	4	5	6
130	508148.67	1257263.16	Картометрический	5.00	-
131	508193.41	1257284.98	Картометрический	5.00	-
132	508251.00	1257315.22	Картометрический	5.00	-
133	508277.14	1257328.18	Картометрический	5.00	-
134	508316.12	1257342.91	Картометрический	5.00	-
135	508366.74	1257362.63	Картометрический	5.00	-
136	508385.67	1257375.26	Картометрический	5.00	-
137	508411.92	1257399.85	Картометрический	5.00	-
138	508444.93	1257432.74	Картометрический	5.00	-
139	508461.98	1257451.20	Картометрический	5.00	-
140	508493.79	1257489.33	Картометрический	5.00	-
141	508503.57	1257502.83	Картометрический	5.00	-
142	508512.77	1257514.02	Картометрический	5.00	-
143	508534.79	1257540.31	Картометрический	5.00	-
144	508550.53	1257555.60	Картометрический	5.00	-
145	508593.27	1257597.18	Картометрический	5.00	-
146	508606.39	1257608.48	Аналитический	0.10	-
147	508620.13	1257620.32	Аналитический	0.10	-
148	508626.65	1257625.95	Аналитический	0.10	-
149	508633.17	1257631.57	Аналитический	0.10	-
150	508639.69	1257637.19	Аналитический	0.10	-
151	508639.89	1257637.25	Картометрический	5.00	-
152	508657.25	1257652.20	Картометрический	5.00	-
153	508662.38	1257656.69	Картометрический	5.00	-
154	508665.48	1257659.67	Картометрический	5.00	-
155	508736.74	1257730.34	Картометрический	5.00	-
156	508819.97	1257785.59	Картометрический	5.00	-
157	508828.66	1257788.83	Картометрический	5.00	-
158	508833.08	1257790.16	Картометрический	5.00	-
159	508833.82	1257802.39	Картометрический	5.00	-
160	508828.96	1257804.01	Картометрический	5.00	-
161	508820.27	1257809.02	Картометрический	5.00	-
162	508816.43	1257820.94	Картометрический	5.00	-
163	508814.96	1257829.77	Картометрический	5.00	-
164	508810.54	1257837.14	Картометрический	5.00	-
165	508805.93	1257848.34	Картометрический	5.00	-
166	508788.46	1257875.70	Картометрический	5.00	-
167	508768.33	1257893.01	Картометрический	5.00	-
168	508742.75	1257902.59	Картометрический	5.00	-
169	508702.78	1257913.57	Картометрический	5.00	-
170	508677.40	1257928.73	Картометрический	5.00	-
171	508659.68	1257938.84	Картометрический	5.00	-
172	508650.95	1257947.68	Картометрический	5.00	-
173	508633.66	1257965.16	Картометрический	5.00	-
174	508624.02	1257974.89	Картометрический	5.00	-
175	508606.00	1257997.03	Картометрический	5.00	-
176	508605.52	1257997.79	Картометрический	5.00	-
177	508570.34	1258052.87	Картометрический	5.00	-

1	2	3	4	5	6
178	508567.60	1258063.05	Картометрический	5.00	-
179	508592.09	1258093.03	Картометрический	5.00	-
180	508603.12	1258103.20	Картометрический	5.00	-
181	508655.77	1258151.80	Картометрический	5.00	-
182	508705.55	1258195.12	Картометрический	5.00	-
183	508754.51	1258252.30	Картометрический	5.00	-
184	508794.89	1258304.42	Картометрический	5.00	-
185	508809.36	1258341.25	Картометрический	5.00	-
186	508810.15	1258389.84	Картометрический	5.00	-
187	508804.57	1258430.81	Картометрический	5.00	-
188	508790.13	1258468.74	Картометрический	5.00	-
189	508772.15	1258509.02	Картометрический	5.00	-
190	508778.19	1258515.95	Картометрический	5.00	-
191	508775.10	1258524.93	Картометрический	5.00	-
192	508764.64	1258526.11	Картометрический	5.00	-
193	508748.68	1258562.63	Картометрический	5.00	-
194	508689.66	1258693.02	Картометрический	5.00	-
195	508635.54	1258807.97	Картометрический	5.00	-
196	508609.37	1258849.51	Картометрический	5.00	-
197	508612.50	1258869.30	Картометрический	5.00	-
198	508610.26	1258871.24	Картометрический	5.00	-
199	508605.47	1258861.43	Картометрический	5.00	-
200	508594.16	1258877.12	Картометрический	5.00	-
201	508535.09	1258959.07	Аналитический	0.20	-
202	508526.54	1258955.37	Аналитический	0.20	-
203	508519.99	1258952.53	Аналитический	0.10	-
204	508575.79	1258869.69	Аналитический	0.10	-
205	508619.70	1258799.35	Картометрический	5.00	-
206	508673.32	1258685.48	Картометрический	5.00	-
207	508710.10	1258606.12	Картометрический	5.00	-
208	508703.18	1258605.53	Картометрический	5.00	-
209	508699.64	1258592.71	Картометрический	5.00	-
210	508708.04	1258589.32	Картометрический	5.00	-
211	508718.20	1258587.41	Картометрический	5.00	-
212	508734.13	1258555.40	Картометрический	5.00	-
213	508773.47	1258461.90	Картометрический	5.00	-
214	508787.23	1258425.77	Картометрический	5.00	-
215	508794.91	1258388.31	Картометрический	5.00	-
216	508793.81	1258345.15	Картометрический	5.00	-
217	508779.27	1258313.54	Картометрический	5.00	-
218	508744.12	1258262.29	Картометрический	5.00	-
219	508714.02	1258228.20	Картометрический	5.00	-
220	508694.16	1258205.67	Картометрический	5.00	-
221	508661.08	1258174.84	Картометрический	5.00	-
222	508645.19	1258160.02	Картометрический	5.00	-
223	508584.06	1258100.48	Картометрический	5.00	-
224	508552.71	1258067.36	Картометрический	5.00	-
225	508553.90	1258048.82	Картометрический	5.00	-

1	2	3	4	5	6
226	508592.29	1257995.07	Картометрический	5.00	-
227	508587.19	1257988.21	Картометрический	5.00	-
228	508593.27	1257980.18	Картометрический	5.00	-
229	508600.51	1257983.71	Картометрический	5.00	-
230	508614.61	1257968.03	Картометрический	5.00	-
231	508651.45	1257928.65	Картометрический	5.00	-
232	508673.19	1257914.15	Картометрический	5.00	-
233	508699.64	1257900.05	Картометрический	5.00	-
234	508740.40	1257890.05	Картометрический	5.00	-
235	508760.97	1257878.89	Картометрический	5.00	-
236	508777.03	1257864.78	Картометрический	5.00	-
237	508789.77	1257840.20	Картометрический	5.00	-
238	508794.19	1257829.77	Картометрический	5.00	-
239	508795.37	1257821.67	Картометрический	5.00	-
240	508799.25	1257815.48	Картометрический	5.00	-
241	508803.61	1257798.29	Картометрический	5.00	-
242	508727.61	1257740.07	Картометрический	5.00	-
243	508652.72	1257667.50	Картометрический	5.00	-
244	508587.51	1257607.45	Картометрический	5.00	-
245	508509.50	1257529.54	Картометрический	5.00	-
246	508455.63	1257458.94	Картометрический	5.00	-
247	508419.48	1257423.50	Картометрический	5.00	-
248	508377.92	1257386.55	Картометрический	5.00	-
249	508353.00	1257371.15	Картометрический	5.00	-
250	508310.36	1257354.21	Картометрический	5.00	-
251	508272.60	1257338.59	Картометрический	5.00	-
252	508187.65	1257295.72	Картометрический	5.00	-
253	508148.22	1257274.12	Картометрический	5.00	-
254	508082.06	1257253.36	Картометрический	5.00	-
255	508029.97	1257233.98	Картометрический	5.00	-
256	507981.61	1257216.55	Картометрический	5.00	-
257	507960.87	1257208.63	Картометрический	5.00	-
258	507950.37	1257208.16	Картометрический	5.00	-
259	507940.48	1257201.59	Картометрический	5.00	-
260	507928.47	1257197.21	Картометрический	5.00	-
261	507888.90	1257184.47	Картометрический	5.00	-
262	507830.08	1257163.22	Картометрический	5.00	-
263	507791.84	1257148.50	Картометрический	5.00	-
264	507753.27	1257127.80	Картометрический	5.00	-
265	507720.14	1257104.71	Картометрический	5.00	-
266	507686.13	1257075.47	Картометрический	5.00	-
267	507662.92	1257053.50	Картометрический	5.00	-
268	507648.36	1257035.78	Картометрический	5.00	-
269	507638.61	1257019.50	Картометрический	5.00	-
270	507632.82	1257012.93	Картометрический	5.00	-
271	507587.27	1256992.16	Картометрический	5.00	-
272	507553.86	1256974.38	Картометрический	5.00	-
273	507407.54	1256904.94	Картометрический	5.00	-

1	2	3	4	5	6
274	507377.69	1256890.76	Картометрический	5.00	-
275	507351.00	1256875.05	Картометрический	5.00	-
276	507336.07	1256865.57	Картометрический	5.00	-
277	507312.31	1256837.61	Картометрический	5.00	-
278	507307.22	1256839.82	Картометрический	5.00	-
279	507303.23	1256842.59	Картометрический	5.00	-
280	507296.70	1256834.95	Картометрический	5.00	-
281	507299.58	1256828.08	Картометрический	5.00	-
282	507300.13	1256820.33	Картометрический	5.00	-
283	507276.29	1256780.58	Картометрический	5.00	-
284	507250.24	1256734.80	Картометрический	5.00	-
285	507236.57	1256710.73	Картометрический	5.00	-
286	507218.42	1256683.34	Картометрический	5.00	-
287	507199.45	1256662.87	Картометрический	5.00	-
288	507184.26	1256646.69	Картометрический	5.00	-
289	507171.64	1256633.23	Картометрический	5.00	-
290	507152.18	1256611.76	Картометрический	5.00	-
291	507131.61	1256586.02	Картометрический	5.00	-
292	507093.54	1256527.85	Картометрический	5.00	-
293	507064.15	1256479.93	Картометрический	5.00	-
294	507049.96	1256452.44	Картометрический	5.00	-
295	507038.62	1256423.76	Картометрический	5.00	-
296	507024.94	1256395.62	Картометрический	5.00	-
297	507019.94	1256386.48	Картометрический	5.00	-
298	507009.92	1256383.68	Картометрический	5.00	-
299	506987.17	1256400.36	Картометрический	5.00	-
300	506958.34	1256418.52	Картометрический	5.00	-
301	506955.90	1256428.27	Картометрический	5.00	-
302	506955.68	1256434.69	Картометрический	5.00	-
303	506946.38	1256439.24	Картометрический	5.00	-
304	506943.05	1256435.69	Картометрический	5.00	-
305	506938.42	1256431.70	Картометрический	5.00	-
306	506919.77	1256441.42	Картометрический	5.00	-
307	506852.34	1256471.67	Картометрический	5.00	-
308	506745.79	1256500.20	Картометрический	5.00	-
309	506666.07	1256519.95	Картометрический	5.00	-
310	506470.75	1256564.66	Картометрический	5.00	-
311	506338.25	1256572.89	Картометрический	5.00	-
312	506278.45	1256577.00	Картометрический	5.00	-
313	506127.32	1256580.45	Картометрический	5.00	-
314	506004.90	1256591.36	Картометрический	5.00	-
315	505946.79	1256597.58	Картометрический	5.00	-
316	505924.45	1256598.36	Картометрический	5.00	-
317	505782.21	1256594.44	Картометрический	5.00	-
318	505734.21	1256593.54	Картометрический	5.00	-
319	505670.42	1256595.16	Картометрический	5.00	-
320	505608.84	1256601.05	Картометрический	5.00	-
321	505573.63	1256601.64	Картометрический	5.00	-

1	2	3	4	5	6
322	505544.07	1256599.03	Картометрический	5.00	-
323	505487.65	1256597.26	Картометрический	5.00	-
324	505459.52	1256591.66	Картометрический	5.00	-
325	505387.31	1256564.13	Картометрический	5.00	-
326	505366.79	1256554.96	Картометрический	5.00	-
327	505331.85	1256535.80	Картометрический	5.00	-
328	505306.22	1256526.96	Картометрический	5.00	-
329	505292.52	1256524.45	Картометрический	5.00	-
330	505274.69	1256513.41	Картометрический	5.00	-
331	505239.06	1256487.47	Картометрический	5.00	-
332	505204.88	1256464.78	Картометрический	5.00	-
333	505175.41	1256446.23	Картометрический	5.00	-
334	505161.12	1256440.49	Картометрический	5.00	-
335	505152.99	1256440.37	Картометрический	5.00	-
336	505145.32	1256445.65	Картометрический	5.00	-
337	505132.73	1256458.97	Картометрический	5.00	-
338	505112.68	1256482.54	Картометрический	5.00	-
339	505095.27	1256502.40	Картометрический	5.00	-
340	505073.74	1256525.59	Картометрический	5.00	-
341	505061.76	1256539.89	Картометрический	5.00	-
342	505059.10	1256547.42	Картометрический	5.00	-
343	505058.82	1256556.10	Картометрический	5.00	-
344	505056.37	1256571.80	Картометрический	5.00	-
345	505052.50	1256583.96	Картометрический	5.00	-
346	505047.25	1256594.47	Картометрический	5.00	-
347	505039.91	1256606.30	Картометрический	5.00	-
348	505027.07	1256624.08	Картометрический	5.00	-
349	505014.70	1256638.05	Картометрический	5.00	-
350	504989.21	1256667.05	Картометрический	5.00	-
351	504960.57	1256701.93	Картометрический	5.00	-
352	504935.63	1256735.86	Картометрический	5.00	-
353	504931.31	1256743.59	Картометрический	5.00	-
354	504933.95	1256749.25	Картометрический	5.00	-
355	504937.10	1256752.30	Картометрический	5.00	-
356	504934.09	1256758.61	Картометрический	5.00	-
357	504930.29	1256757.49	Картометрический	5.00	-
358	504923.39	1256757.77	Картометрический	5.00	-
359	504921.97	1256760.31	Картометрический	5.00	-
360	504911.05	1256781.33	Картометрический	5.00	-
361	504888.29	1256825.41	Картометрический	5.00	-
362	504878.16	1256841.20	Картометрический	5.00	-
363	504860.45	1256860.11	Картометрический	5.00	-
364	504836.96	1256885.51	Картометрический	5.00	-
365	504791.95	1256925.69	Картометрический	5.00	-
366	504772.03	1256945.92	Аналитический	0.20	-
367	504765.64	1256939.02	Аналитический	0.20	-
368	504787.30	1256917.61	Картометрический	5.00	-
369	504829.15	1256877.10	Картометрический	5.00	-

1	2	3	4	5	6
370	504845.93	1256853.55	Картометрический	5.00	-
371	504865.76	1256825.75	Картометрический	5.00	-
372	504865.59	1256820.17	Картометрический	5.00	-
373	504861.17	1256813.51	Картометрический	5.00	-
374	504867.26	1256806.77	Картометрический	5.00	-
375	504871.34	1256810.10	Картометрический	5.00	-
376	504875.08	1256811.76	Картометрический	5.00	-
377	504895.07	1256773.05	Картометрический	5.00	-
378	504906.13	1256751.77	Картометрический	5.00	-
379	504909.89	1256743.85	Картометрический	5.00	-
380	504908.80	1256740.10	Аналитический	0.30	-
381	504904.56	1256733.19	Картометрический	5.00	-
382	504909.22	1256727.02	Картометрический	5.00	-
383	504913.80	1256729.94	Картометрический	5.00	-
384	504917.47	1256730.69	Картометрический	5.00	-
385	504920.47	1256726.10	Картометрический	5.00	-
386	504946.35	1256690.89	Картометрический	5.00	-
387	504975.49	1256655.39	Картометрический	5.00	-
388	505001.20	1256626.15	Картометрический	5.00	-
389	505013.01	1256612.82	Картометрический	5.00	-
390	505024.95	1256596.28	Картометрический	5.00	-
391	505031.51	1256585.69	Картометрический	5.00	-
392	505035.78	1256577.16	Картометрический	5.00	-
393	505038.79	1256567.66	Картометрический	5.00	-
394	505040.86	1256554.42	Картометрический	5.00	-
395	505041.20	1256544.06	Картометрический	5.00	-
396	505045.86	1256530.83	Картометрический	5.00	-
397	505060.24	1256513.67	Картометрический	5.00	-
398	505081.91	1256490.34	Картометрический	5.00	-
399	505099.06	1256470.78	Картометрический	5.00	-
400	505119.33	1256446.95	Картометрический	5.00	-
401	505124.63	1256438.05	Картометрический	5.00	-
402	505121.98	1256428.03	Картометрический	5.00	-
403	505132.29	1256415.51	Картометрический	5.00	-
404	505139.80	1256419.34	Картометрический	5.00	-
405	505150.85	1256421.55	Картометрический	5.00	-
406	505158.53	1256419.98	Картометрический	5.00	-
407	505171.45	1256422.50	Картометрический	5.00	-
408	505216.53	1256449.16	Картометрический	5.00	-
409	505249.81	1256467.56	Картометрический	5.00	-
410	505284.81	1256486.34	Картометрический	5.00	-
411	505307.54	1256492.49	Картометрический	5.00	-
412	505319.92	1256506.04	Картометрический	5.00	-
413	505340.65	1256520.10	Картометрический	5.00	-
414	505374.81	1256538.82	Картометрический	5.00	-
415	505393.95	1256547.37	Картометрический	5.00	-
416	505441.64	1256563.93	Картометрический	5.00	-
417	505465.17	1256571.34	Картометрический	5.00	-



1	2	3	4	5	6
418	505479.68	1256574.92	Картометрический	5.00	-
419	505489.84	1256576.24	Картометрический	5.00	-
420	505517.68	1256577.22	Картометрический	5.00	-
421	505543.09	1256578.20	Картометрический	5.00	-
422	505572.74	1256578.75	Картометрический	5.00	-
423	505601.31	1256576.90	Картометрический	5.00	-
424	505667.71	1256572.89	Картометрический	5.00	-
425	505734.65	1256572.57	Картометрический	5.00	-
426	505780.71	1256572.45	Картометрический	5.00	-
427	505836.74	1256574.90	Картометрический	5.00	-
428	505897.80	1256577.32	Картометрический	5.00	-
429	505925.86	1256578.08	Картометрический	5.00	-
430	505945.80	1256577.12	Картометрический	5.00	-
431	506001.28	1256571.70	Картометрический	5.00	-
432	506001.27	1256573.52	Картометрический	5.00	-
433	506040.88	1256571.46	Картометрический	5.00	-
434	506264.83	1256560.39	Картометрический	5.00	-
435	506467.93	1256550.35	Картометрический	5.00	-
436	506808.77	1256468.36	Картометрический	5.00	-
437	506877.53	1256444.63	Картометрический	5.00	-
438	506936.18	1256411.83	Картометрический	5.00	-
439	506930.31	1256377.66	Картометрический	5.00	-
440	506927.12	1256345.42	Картометрический	5.00	-
441	506923.86	1256268.04	Картометрический	5.00	-
442	506925.64	1256216.22	Картометрический	5.00	-
443	506928.36	1256200.66	Картометрический	5.00	-
444	506928.00	1256198.73	Картометрический	5.00	-
445	506928.77	1256198.31	Картометрический	5.00	-
446	506939.67	1256136.05	Картометрический	5.00	-
447	506995.31	1256155.38	Картометрический	5.00	-
448	506996.15	1256196.66	Картометрический	5.00	-
449	507025.46	1256350.30	Картометрический	5.00	-
450	507131.68	1256266.30	Картометрический	5.00	-
451	507139.71	1256259.77	Картометрический	5.00	-
452	507219.19	1256220.27	Картометрический	5.00	-
453	507260.08	1256200.61	Картометрический	5.00	-
454	507311.69	1256172.22	Картометрический	5.00	-
455	507357.63	1256143.17	Картометрический	5.00	-
456	507379.37	1256127.70	Картометрический	5.00	-
457	507424.11	1256090.24	Картометрический	5.00	-
458	507473.61	1256046.19	Картометрический	5.00	-
459	507510.81	1256013.43	Картометрический	5.00	-
460	507542.51	1255987.55	Картометрический	5.00	-
461	507567.48	1255969.77	Картометрический	5.00	-
462	507589.23	1255953.88	Картометрический	5.00	-
463	507604.65	1255946.08	Картометрический	5.00	-
464	507621.80	1255939.68	Картометрический	5.00	-
465	507640.93	1255932.79	Картометрический	5.00	-

1	2	3	4	5	6
466	507658.79	1255923.61	Картометрический	5.00	-
467	507675.67	1255914.26	Картометрический	5.00	-
468	507692.10	1255902.42	Картометрический	5.00	-
469	507702.92	1255891.44	Картометрический	5.00	-
470	507711.95	1255880.79	Картометрический	5.00	-
471	507721.85	1255861.52	Картометрический	5.00	-
472	507736.55	1255838.35	Картометрический	5.00	-
473	507752.03	1255817.54	Картометрический	5.00	-
474	507780.07	1255782.49	Картометрический	5.00	-
475	507795.11	1255765.06	Картометрический	5.00	-
476	507815.69	1255741.09	Картометрический	5.00	-
477	507835.15	1255712.50	Картометрический	5.00	-
478	507854.12	1255686.19	Картометрический	5.00	-
479	507869.72	1255665.27	Картометрический	5.00	-
480	507889.33	1255642.05	Картометрический	5.00	-
481	507911.00	1255619.53	Картометрический	5.00	-
482	507926.80	1255604.94	Картометрический	5.00	-
483	507948.91	1255588.45	Картометрический	5.00	-
484	507972.36	1255577.96	Картометрический	5.00	-
485	508004.24	1255565.85	Картометрический	5.00	-
486	508054.54	1255544.34	Картометрический	5.00	-
487	508075.45	1255533.47	Картометрический	5.00	-
488	508092.05	1255522.85	Картометрический	5.00	-
489	508108.45	1255509.42	Картометрический	5.00	-
490	508124.30	1255493.07	Картометрический	5.00	-
491	508154.45	1255456.99	Картометрический	5.00	-
492	508177.49	1255428.20	Картометрический	5.00	-
493	508199.49	1255397.39	Картометрический	5.00	-
494	508216.75	1255371.51	Картометрический	5.00	-
495	508220.90	1255364.54	Картометрический	5.00	-
496	508233.50	1255343.39	Картометрический	5.00	-
497	508240.00	1255326.47	Картометрический	5.00	-
498	508243.94	1255306.73	Картометрический	5.00	-
499	508246.13	1255281.59	Картометрический	5.00	-
500	508247.14	1255255.66	Картометрический	5.00	-
501	508246.30	1255229.94	Картометрический	5.00	-
502	508244.44	1255210.03	Картометрический	5.00	-
503	508242.39	1255189.96	Картометрический	5.00	-
504	508239.84	1255186.42	Картометрический	5.00	-
505	508235.33	1255185.60	Картометрический	5.00	-
506	508234.78	1255179.51	Картометрический	5.00	-
507	508238.59	1255178.37	Картометрический	5.00	-
508	508240.89	1255175.25	Картометрический	5.00	-
509	508236.12	1255142.26	Картометрический	5.00	-
510	508232.84	1255114.81	Картометрический	5.00	-
511	508233.19	1255088.37	Картометрический	5.00	-
512	508237.21	1255065.14	Картометрический	5.00	-
513	508244.59	1255035.95	Картометрический	5.00	-

1	2	3	4	5	6
514	508253.18	1255005.54	Картометрический	5.00	-
515	508262.39	1254981.23	Картометрический	5.00	-
516	508275.36	1254956.14	Картометрический	5.00	-
9	508283.99	1254941.84	Картометрический	5.00	-
517	505184.39	1257445.97	Аналитический	0.10	-
518	505173.68	1257455.00	Картометрический	5.00	-
519	505112.40	1257379.61	Аналитический	0.10	-
520	505092.88	1257356.46	Аналитический	0.10	-
521	505071.29	1257331.93	Аналитический	0.10	-
522	505018.70	1257273.51	Аналитический	0.10	-
523	505166.52	1257427.37	Аналитический	0.10	-
517	505184.39	1257445.97	Аналитический	0.10	-
524	504995.76	1257191.54	Аналитический	0.10	-
525	504923.20	1257117.80	Аналитический	0.10	-
526	504892.30	1257083.62	Аналитический	0.10	-
527	504894.51	1257081.58	Аналитический	0.10	-
528	504929.98	1257122.12	Аналитический	0.10	-
524	504995.76	1257191.54	Аналитический	0.10	-
529	504753.66	1256979.85	Аналитический	0.10	-
530	504752.41	1256981.15	Аналитический	0.10	-
531	504687.48	1256916.15	Аналитический	0.10	-
532	504671.47	1256900.37	Аналитический	0.10	-
533	504619.67	1256816.41	Аналитический	0.10	-
534	504660.92	1256872.64	Аналитический	0.10	-
535	504672.26	1256886.80	Аналитический	0.10	-
536	504699.79	1256919.38	Аналитический	0.10	-
537	504731.09	1256954.27	Аналитический	0.10	-
529	504753.66	1256979.85	Аналитический	0.10	-
<b>3. Сведения о характерных точках части (частей) границы объекта</b>					
Обозначение характерных точек части границы	Координаты, м		Метод определения координат характерной точки	Средняя квадратическая погрешность положения характерной точки (Mt), м	Описание обозначения точки на местности (при наличии)
	X	Y			
1	2	3	4	5	6
Часть №					
-	-	-	-	-	-



## ГРАФИЧЕСКОЕ ОПИСАНИЕ

местоположения границ

Зона сельскохозяйственного использования в границах населенного пункта

села Верхнее Турово – СХ1/1

(наименование объекта, местоположение границ которого описано

(далее - объект)

## Раздел 1

Сведения об объекте		
№ п/п	Характеристики объекта	Описание характеристик
1	2	3
1	Местоположение объекта	Воронежская область, Нижнедевицкий муниципальный район, Верхнетуровское сельское поселение, село Верхнее Турово
2	Площадь объекта $\pm$ величина погрешности определения площади ( $P \pm \Delta P$ )	-
3	Иные характеристики объекта	-

## Раздел 2

Сведения о местоположении границ объекта					
1. Система координат: -					
2. Сведения о характерных точках границ объекта					
Обозначение характерных точек границ	Координаты, м		Метод определения координат характерной точки	Средняя квадратическая погрешность положения характерной точки (Mt), м	Описание обозначения точки на местности (при наличии)
	X	Y			
1	2	3	4	5	6
-	-	-	-	-	-
3. Сведения о характерных точках части (частей) границы объекта					
Обозначение характерных точек части границы	Координаты, м		Метод определения координат характерной точки	Средняя квадратическая погрешность положения характерной точки (Mt), м	Описание обозначения точки на местности (при наличии)
	X	Y			
1	2	3	4	5	6
Часть №					
-	-	-	-	-	-

## Раздел 3

Сведения о местоположении измененных (уточненных) границ объекта							
1. Система координат: МСК - 36, зона 1							
2. Сведения о характерных точках границ объекта							
Обозначение характерных точек границ	Существующие координаты, м		Измененные (уточненные) координаты, м		Метод определения координат характерной точки	Средняя квадратическая погрешность положения характерной точки (Mt), м	Описание обозначения точки на местности (при наличии)
	X	Y	X	Y			
1	2	3	4	5	6	7	8
1	511567.05	1253329.44	-	-	Картометрический	5.00	-
2	511624.05	1253443.80	-	-	Картометрический	5.00	-
3	511678.43	1253525.11	-	-	Картометрический	5.00	-
4	511732.70	1253557.25	-	-	Картометрический	5.00	-
5	511736.14	1253580.13	-	-	Картометрический	5.00	-
6	511736.17	1253591.27	-	-	Картометрический	5.00	-
7	511755.74	1253632.52	-	-	Картометрический	5.00	-
8	511758.70	1253640.86	-	-	Картометрический	5.00	-
9	511759.94	1253661.19	-	-	Картометрический	5.00	-
10	511739.59	1253694.18	-	-	Картометрический	5.00	-
11	511738.07	1253695.98	-	-	Картометрический	5.00	-
12	511703.36	1253737.29	-	-	Картометрический	5.00	-
13	511666.43	1253801.12	-	-	Картометрический	5.00	-
14	511655.65	1253819.76	-	-	Картометрический	5.00	-
15	511654.91	1253834.19	-	-	Картометрический	5.00	-
16	511653.91	1253853.48	-	-	Картометрический	5.00	-
17	511653.09	1253869.36	-	-	Картометрический	5.00	-
18	511652.37	1253883.30	-	-	Картометрический	5.00	-
19	511509.19	1254002.21	-	-	Картометрический	5.00	-
20	511510.43	1253937.38	-	-	Картометрический	5.00	-
21	511495.24	1253863.49	-	-	Картометрический	5.00	-
22	511504.72	1253820.31	-	-	Картометрический	5.00	-
23	511519.78	1253744.00	-	-	Картометрический	5.00	-
24	511562.72	1253668.48	-	-	Картометрический	5.00	-
25	511600.29	1253589.56	-	-	Картометрический	5.00	-
26	511608.20	1253542.15	-	-	Картометрический	5.00	-
27	511539.12	1253333.71	-	-	Картометрический	5.00	-
1	511567.05	1253329.44	-	-	Картометрический	5.00	-
28	511883.00	1254062.50	-	-	Картометрический	5.00	-
29	511888.25	1254073.95	-	-	Картометрический	5.00	-
30	511892.24	1254082.64	-	-	Картометрический	5.00	-
31	511894.38	1254087.31	-	-	Картометрический	5.00	-
32	511883.58	1254095.54	-	-	Картометрический	5.00	-
33	511880.10	1254094.84	-	-	Картометрический	5.00	-
34	511872.18	1254093.26	-	-	Картометрический	5.00	-

1	2	3	4	5	6	7	8
35	511844.95	1254087.81	-	-	Картометрический	5.00	-
36	511841.73	1254087.17	-	-	Картометрический	5.00	-
37	511824.02	1254092.50	-	-	Картометрический	5.00	-
38	511810.28	1254096.64	-	-	Картометрический	5.00	-
39	511806.18	1254097.87	-	-	Картометрический	5.00	-
40	511803.55	1254107.60	-	-	Картометрический	5.00	-
41	511801.72	1254114.38	-	-	Картометрический	5.00	-
42	511794.71	1254132.15	-	-	Картометрический	5.00	-
43	511802.27	1254162.04	-	-	Картометрический	5.00	-
44	511794.65	1254170.28	-	-	Картометрический	5.00	-
45	511777.52	1254173.41	-	-	Картометрический	5.00	-
46	511777.29	1254172.96	-	-	Картометрический	5.00	-
47	511742.74	1254104.69	-	-	Картометрический	5.00	-
48	511717.02	1254111.48	-	-	Картометрический	5.00	-
49	511713.47	1254112.42	-	-	Картометрический	5.00	-
50	511678.90	1254121.55	-	-	Картометрический	5.00	-
51	511647.85	1254129.76	-	-	Картометрический	5.00	-
52	511627.86	1254135.03	-	-	Картометрический	5.00	-
53	511599.50	1254028.29	-	-	Картометрический	5.00	-
54	511725.55	1254094.45	-	-	Картометрический	5.00	-
55	511753.56	1254077.39	-	-	Картометрический	5.00	-
56	511767.42	1254083.09	-	-	Картометрический	5.00	-
57	511768.23	1254083.42	-	-	Картометрический	5.00	-
58	511770.68	1254084.43	-	-	Картометрический	5.00	-
59	511815.11	1254068.67	-	-	Картометрический	5.00	-
60	511828.71	1254065.40	-	-	Картометрический	5.00	-
61	511859.54	1254057.99	-	-	Картометрический	5.00	-
62	511865.13	1254059.06	-	-	Картометрический	5.00	-
63	511874.03	1254060.77	-	-	Картометрический	5.00	-
28	511883.00	1254062.50	-	-	Картометрический	5.00	-
64	511331.59	1254161.28	-	-	Картометрический	5.00	-
65	511324.29	1254313.51	-	-	Картометрический	5.00	-
66	511356.97	1254322.40	-	-	Картометрический	5.00	-
67	511359.97	1254378.96	-	-	Картометрический	5.00	-
68	511346.76	1254372.30	-	-	Картометрический	5.00	-
69	511333.35	1254365.55	-	-	Картометрический	5.00	-
70	511326.38	1254359.81	-	-	Картометрический	5.00	-
71	511324.69	1254357.66	-	-	Картометрический	5.00	-
72	511321.57	1254353.68	-	-	Картометрический	5.00	-
73	511316.89	1254347.71	-	-	Картометрический	5.00	-
74	511312.05	1254327.61	-	-	Картометрический	5.00	-
75	511311.64	1254325.90	-	-	Картометрический	5.00	-
76	511307.97	1254236.29	-	-	Картометрический	5.00	-
77	511283.93	1254200.64	-	-	Картометрический	5.00	-
78	511287.69	1254152.02	-	-	Картометрический	5.00	-
64	511331.59	1254161.28	-	-	Картометрический	5.00	-
79	510871.37	1253538.63	-	-	Картометрический	5.00	-
80	510864.36	1253560.85	-	-	Картометрический	5.00	-
81	510841.43	1253634.27	-	-	Картометрический	5.00	-



1	2	3	4	5	6	7	8
82	510840.77	1253636.40	-	-	Картометрический	5.00	-
83	510816.04	1253637.39	-	-	Картометрический	5.00	-
84	510816.06	1253616.64	-	-	Картометрический	5.00	-
85	510816.09	1253593.76	-	-	Картометрический	5.00	-
86	510811.83	1253483.99	-	-	Картометрический	5.00	-
87	510813.10	1253484.46	-	-	Картометрический	5.00	-
88	510843.32	1253495.68	-	-	Картометрический	5.00	-
79	510871.37	1253538.63	-	-	Картометрический	5.00	-
89	511051.05	1254240.02	-	-	Картометрический	5.00	-
90	510915.38	1254299.80	-	-	Картометрический	5.00	-
91	510727.16	1254442.77	-	-	Картометрический	5.00	-
92	510687.98	1254511.71	-	-	Картометрический	5.00	-
93	510591.91	1254351.39	-	-	Картометрический	5.00	-
94	510609.70	1254350.21	-	-	Картометрический	5.00	-
95	510841.18	1254194.83	-	-	Картометрический	5.00	-
96	510848.42	1254167.68	-	-	Картометрический	5.00	-
97	510827.01	1253907.06	-	-	Картометрический	5.00	-
98	510870.13	1253917.99	-	-	Картометрический	5.00	-
99	510897.28	1254100.72	-	-	Картометрический	5.00	-
100	510915.38	1254131.48	-	-	Картометрический	5.00	-
101	510940.72	1254140.53	-	-	Картометрический	5.00	-
102	510987.81	1254115.30	-	-	Картометрический	5.00	-
89	511051.05	1254240.02	-	-	Картометрический	5.00	-
103	510102.09	1253588.13	-	-	Картометрический	5.00	-
104	510077.98	1253657.70	-	-	Картометрический	5.00	-
105	509997.16	1253623.73	-	-	Картометрический	5.00	-
106	509995.53	1253623.03	-	-	Картометрический	5.00	-
107	510043.05	1253566.77	-	-	Картометрический	5.00	-
108	510071.48	1253538.20	-	-	Картометрический	5.00	-
103	510102.09	1253588.13	-	-	Картометрический	5.00	-
109	510545.94	1254240.68	-	-	Картометрический	5.00	-
110	510546.85	1254246.14	-	-	Картометрический	5.00	-
111	510553.12	1254283.98	-	-	Картометрический	5.00	-
112	510522.40	1254326.73	-	-	Картометрический	5.00	-
113	510523.33	1254344.66	-	-	Картометрический	5.00	-
114	510524.08	1254357.39	-	-	Картометрический	5.00	-
115	510524.49	1254364.37	-	-	Картометрический	5.00	-
116	510531.81	1254386.14	-	-	Картометрический	5.00	-
117	510534.32	1254393.59	-	-	Картометрический	5.00	-
118	510282.58	1254548.33	-	-	Картометрический	5.00	-
119	510249.20	1254597.75	-	-	Картометрический	5.00	-
120	510229.13	1254575.11	-	-	Картометрический	5.00	-
121	510185.34	1254614.51	-	-	Картометрический	5.00	-
122	510202.78	1254653.83	-	-	Картометрический	5.00	-
123	510167.73	1254674.62	-	-	Картометрический	5.00	-
124	510150.09	1254673.72	-	-	Картометрический	5.00	-
125	510143.46	1254673.39	-	-	Картометрический	5.00	-
126	510139.79	1254673.20	-	-	Картометрический	5.00	-

1	2	3	4	5	6	7	8
127	510118.85	1254668.00	-	-	Картометрический	5.00	-
128	510084.60	1254657.64	-	-	Картометрический	5.00	-
129	510083.37	1254657.27	-	-	Картометрический	5.00	-
130	510083.02	1254657.16	-	-	Картометрический	5.00	-
131	510082.14	1254657.38	-	-	Картометрический	5.00	-
132	510063.61	1254661.98	-	-	Картометрический	5.00	-
133	510062.07	1254646.56	-	-	Картометрический	5.00	-
134	510061.31	1254626.51	-	-	Картометрический	5.00	-
135	509984.45	1254632.52	-	-	Картометрический	5.00	-
136	509927.98	1254677.25	-	-	Картометрический	5.00	-
137	509874.10	1254697.19	-	-	Картометрический	5.00	-
138	509851.88	1254653.43	-	-	Картометрический	5.00	-
139	509759.71	1254699.47	-	-	Аналитический	0.10	-
140	509740.90	1254727.77	-	-	Аналитический	0.10	-
141	-	-	509690.75	1254778.91	Аналитический	0.10	-
142	509619.47	1254856.72	-	-	Картометрический	5.00	-
143	509600.82	1254885.01	-	-	Картометрический	5.00	-
144	509526.20	1255018.03	-	-	Аналитический	0.10	-
145	509496.27	1255058.01	-	-	Аналитический	0.10	-
146	509459.24	1255191.25	-	-	Аналитический	0.10	-
147	509459.24	1255207.88	-	-	Аналитический	0.10	-
148	509450.16	1255236.21	-	-	Аналитический	0.10	-
149	509448.95	1255239.64	-	-	Аналитический	0.10	-
150	509392.07	1255275.49	-	-	Аналитический	0.10	-
151	509347.22	1255280.01	-	-	Картометрический	5.00	-
152	509264.89	1255258.64	-	-	Картометрический	5.00	-
153	509230.74	1255290.55	-	-	Картометрический	5.00	-
154	509152.07	1255366.59	-	-	Картометрический	5.00	-
155	509144.33	1255370.41	-	-	Картометрический	5.00	-
156	509140.60	1255372.25	-	-	Картометрический	5.00	-
157	509076.93	1255249.55	-	-	Картометрический	5.00	-
158	508922.50	1255334.77	-	-	Картометрический	5.00	-
159	508957.96	1255397.08	-	-	Картометрический	5.00	-
160	509026.70	1255384.70	-	-	Картометрический	5.00	-
161	509043.84	1255409.88	-	-	Картометрический	5.00	-
162	509041.93	1255414.96	-	-	Картометрический	5.00	-
163	509033.99	1255436.15	-	-	Картометрический	5.00	-
164	509028.37	1255451.12	-	-	Картометрический	5.00	-
165	509020.71	1255459.34	-	-	Картометрический	5.00	-
166	509008.68	1255464.32	-	-	Картометрический	5.00	-
167	508997.98	1255468.75	-	-	Картометрический	5.00	-
168	508988.87	1255472.52	-	-	Картометрический	5.00	-
169	508975.15	1255476.16	-	-	Картометрический	5.00	-
170	508890.26	1255498.69	-	-	Картометрический	5.00	-
171	508863.41	1255512.44	-	-	Картометрический	5.00	-
172	508822.73	1255533.27	-	-	Картометрический	5.00	-
173	508769.87	1255560.35	-	-	Картометрический	5.00	-
174	508711.84	1255601.36	-	-	Картометрический	5.00	-
175	508710.57	1255602.26	-	-	Картометрический	5.00	-
176	508680.26	1255630.33	-	-	Картометрический	5.00	-
177	508668.38	1255681.01	-	-	Картометрический	5.00	-

1	2	3	4	5	6	7	8
178	508665.36	1255729.29	-	-	Картометрический	5.00	-
179	508664.67	1255740.35			Картометрический	5.00	-
180	508667.10	1255748.30	-	-	Картометрический	5.00	-
181	508680.59	1255792.39	-	-	Картометрический	5.00	-
182	508681.72	1255795.24	-	-	Картометрический	5.00	-
183	508697.85	1255835.86	-	-	Картометрический	5.00	-
184	508698.56	1255861.24	-	-	Картометрический	5.00	-
185	508679.83	1255887.18	-	-	Картометрический	5.00	-
186	508632.95	1255916.91	-	-	Картометрический	5.00	-
187	508621.88	1255923.92	-	-	Картометрический	5.00	-
188	508579.98	1255950.49	-	-	Картометрический	5.00	-
189	508530.22	1256010.07	-	-	Картометрический	5.00	-
190	508479.50	1256099.12	-	-	Картометрический	5.00	-
191	508432.38	1256075.50	-	-	Картометрический	5.00	-
192	508380.18	1256046.74	-	-	Картометрический	5.00	-
193	508373.33	1255902.23	-	-	Картометрический	5.00	-
194	508326.51	1255888.91	-	-	Картометрический	5.00	-
195	508451.99	1255817.45	-	-	Картометрический	5.00	-
196	508541.95	1255873.07	-	-	Картометрический	5.00	-
197	508666.49	1255624.78	-	-	Картометрический	5.00	-
198	508656.57	1255542.14	-	-	Картометрический	5.00	-
199	508754.31	1255458.44	-	-	Картометрический	5.00	-
200	508671.41	1255358.06	-	-	Картометрический	5.00	-
201	508562.89	1255434.13	-	-	Картометрический	5.00	-
202	508518.49	1255408.70	-	-	Картометрический	5.00	-
203	508485.76	1255438.49	-	-	Картометрический	5.00	-
204	508431.51	1255425.92	-	-	Картометрический	5.00	-
205	508433.08	1255506.90	-	-	Картометрический	5.00	-
206	508451.09	1255671.08	-	-	Картометрический	5.00	-
207	508405.15	1255786.29	-	-	Картометрический	5.00	-
208	508207.57	1255842.98	-	-	Картометрический	5.00	-
209	508073.88	1255890.69	-	-	Картометрический	5.00	-
210	507921.04	1256086.28	-	-	Картометрический	5.00	-
211	507937.54	1256210.36	-	-	Картометрический	5.00	-
212	507937.75	1256384.23	-	-	Картометрический	5.00	-
213	507921.46	1256433.29	-	-	Картометрический	5.00	-
214	507893.99	1256447.44	-	-	Картометрический	5.00	-
215	507804.29	1256476.59	-	-	Картометрический	5.00	-
216	507751.95	1256361.42	-	-	Картометрический	5.00	-
217	507724.48	1256375.58	-	-	Картометрический	5.00	-
218	507700.05	1256449.92	-	-	Картометрический	5.00	-
219	507545.38	1256510.14	-	-	Картометрический	5.00	-
220	507520.67	1256556.48	-	-	Картометрический	5.00	-
221	507510.01	1256603.23	-	-	Картометрический	5.00	-
222	507508.19	1256639.28	-	-	Картометрический	5.00	-
223	507475.87	1256637.46	-	-	Картометрический	5.00	-
224	507437.61	1256649.77	-	-	Картометрический	5.00	-
225	507397.06	1256610.07	-	-	Картометрический	5.00	-
226	507301.81	1256624.98	-	-	Аналитический	0.10	-
227	507283.17	1256631.70	-	-	Аналитический	0.10	-
228	507232.62	1256672.18	-	-	Картометрический	5.00	-

1	2	3	4	5	6	7	8
229	507212.39	1256650.35	-	-	Картометрический	5.00	-
230	507184.01	1256622.19	-	-	Картометрический	5.00	-
231	507166.18	1256600.44	-	-	Картометрический	5.00	-
232	507146.21	1256575.44	-	-	Картометрический	5.00	-
233	507107.17	1256519.25	-	-	Картометрический	5.00	-
234	507079.04	1256471.73	-	-	Картометрический	5.00	-
235	507114.92	1256462.79	-	-	Картометрический	5.00	-
236	507133.11	1256476.42	-	-	Картометрический	5.00	-
237	507155.47	1256487.07	-	-	Картометрический	5.00	-
238	507190.52	1256504.88	-	-	Картометрический	5.00	-
239	507238.32	1256565.07	-	-	Картометрический	5.00	-
240	507270.56	1256543.87	-	-	Картометрический	5.00	-
241	507273.05	1256471.46	-	-	Картометрический	5.00	-
242	507299.74	1256445.06	-	-	Картометрический	5.00	-
243	507317.29	1256405.80	-	-	Картометрический	5.00	-
244	507352.92	1256373.81	-	-	Картометрический	5.00	-
245	507408.93	1256358.69	-	-	Картометрический	5.00	-
246	507455.71	1256357.41	-	-	Картометрический	5.00	-
247	507466.48	1256353.74	-	-	Картометрический	5.00	-
248	507489.18	1256345.03	-	-	Картометрический	5.00	-
249	507469.00	1256312.55	-	-	Картометрический	5.00	-
250	507567.52	1256239.04	-	-	Картометрический	5.00	-
251	507666.31	1256196.40	-	-	Картометрический	5.00	-
252	507701.10	1256197.89	-	-	Картометрический	5.00	-
253	507778.26	1256163.62	-	-	Картометрический	5.00	-
254	507813.60	1256135.43	-	-	Картометрический	5.00	-
255	507822.80	1256115.92	-	-	Картометрический	5.00	-
256	507832.15	1256003.17	-	-	Картометрический	5.00	-
257	507815.74	1255952.66	-	-	Картометрический	5.00	-
258	507867.69	1255903.41	-	-	Картометрический	5.00	-
259	507959.48	1255821.48	-	-	Картометрический	5.00	-
260	508058.46	1255758.40	-	-	Картометрический	5.00	-
261	508160.48	1255749.34	-	-	Картометрический	5.00	-
262	508183.07	1255735.79	-	-	Картометрический	5.00	-
263	508183.79	1255691.65	-	-	Картометрический	5.00	-
264	508167.01	1255662.28	-	-	Картометрический	5.00	-
265	508263.28	1255592.58	-	-	Картометрический	5.00	-
266	508286.60	1255560.02	-	-	Картометрический	5.00	-
267	508302.02	1255549.13	-	-	Картометрический	5.00	-
268	508330.21	1255532.98	-	-	Картометрический	5.00	-
269	508329.24	1255517.71	-	-	Картометрический	5.00	-
270	508306.36	1255468.35	-	-	Картометрический	5.00	-
271	508305.14	1255414.17	-	-	Картометрический	5.00	-
272	508319.49	1255384.30	-	-	Картометрический	5.00	-
273	508275.29	1255348.00	-	-	Картометрический	5.00	-
274	508249.64	1255329.27	-	-	Картометрический	5.00	-
275	508253.86	1255308.15	-	-	Картометрический	5.00	-
276	508254.15	1255304.85	-	-	Картометрический	5.00	-
277	508256.11	1255282.21	-	-	Картометрический	5.00	-
278	508401.21	1255146.67	-	-	Картометрический	5.00	-
279	508402.19	1255145.97	-	-	Картометрический	5.00	-

1	2	3	4	5	6	7	8
280	508431.96	1255133.82	-	-	Картометрический	5.00	-
281	508478.85	1255223.04	-	-	Картометрический	5.00	-
282	508371.94	1255304.13	-	-	Картометрический	5.00	-
283	508402.44	1255336.05	-	-	Картометрический	5.00	-
284	508556.94	1255301.71	-	-	Картометрический	5.00	-
285	508660.32	1255236.26	-	-	Картометрический	5.00	-
286	508705.80	1255223.61	-	-	Картометрический	5.00	-
287	508854.22	1255201.32	-	-	Аналитический	0.10	-
288	508906.01	1255197.35	-	-	Картометрический	5.00	-
289	509047.87	1255155.60	-	-	Картометрический	5.00	-
290	509145.93	1255158.48	-	-	Картометрический	5.00	-
291	509248.02	1255124.27	-	-	Аналитический	0.10	-
292	509269.84	1255111.31	-	-	Аналитический	0.10	-
293	-	-	509276.86	1255124.84	Аналитический	0.10	-
294	-	-	509293.76	1255119.41	Аналитический	0.10	-
295	-	-	509330.11	1255093.53	Аналитический	0.10	-
296	-	-	509338.66	1255076.06	Аналитический	0.10	-
297	509374.63	1255057.97	-	-	Картометрический	5.00	-
298	509474.06	1254939.02	-	-	Картометрический	5.00	-
299	-	-	509576.04	1254824.05	Картометрический	5.00	-
300	-	-	509608.68	1254796.04	Картометрический	5.00	-
301	509649.91	1254733.84	-	-	Картометрический	5.00	-
302	509737.48	1254592.08	-	-	Картометрический	5.00	-
303	509774.35	1254568.81	-	-	Картометрический	5.00	-
304	509871.64	1254590.18	-	-	Картометрический	5.00	-
305	509914.54	1254585.66	-	-	Картометрический	5.00	-
306	510151.10	1254533.59	-	-	Картометрический	5.00	-
307	510115.34	1254399.93	-	-	Картометрический	5.00	-
308	510042.46	1254291.55	-	-	Картометрический	5.00	-
309	509951.15	1254348.81	-	-	Картометрический	5.00	-
310	509965.30	1254401.54	-	-	Картометрический	5.00	-
311	-	-	509930.24	1254407.99	Картометрический	5.00	-
312	509863.43	1254429.73	-	-	Картометрический	5.00	-
313	509778.77	1254475.67	-	-	Аналитический	0.10	-
314	509766.16	1254483.69	-	-	Аналитический	0.10	-
315	509720.28	1254510.19	-	-	Картометрический	5.00	-
316	509665.36	1254562.24	-	-	Картометрический	5.00	-
317	509641.88	1254594.95	-	-	Картометрический	5.00	-
318	509586.72	1254672.98	-	-	Картометрический	5.00	-
319	509547.39	1254619.30	-	-	Картометрический	5.00	-
320	509594.53	1254582.51	-	-	Картометрический	5.00	-
321	509644.28	1254541.63	-	-	Картометрический	5.00	-
322	509662.17	1254526.92	-	-	Картометрический	5.00	-
323	509700.47	1254492.16	-	-	Картометрический	5.00	-
324	509740.48	1254464.92	-	-	Картометрический	5.00	-
325	509759.76	1254451.79	-	-	Картометрический	5.00	-
326	509841.33	1254403.91	-	-	Картометрический	5.00	-
327	509885.30	1254379.35	-	-	Картометрический	5.00	-
328	509901.71	1254367.82	-	-	Картометрический	5.00	-
329	509909.53	1254362.32	-	-	Картометрический	5.00	-
330	509919.71	1254348.08	-	-	Картометрический	5.00	-

1	2	3	4	5	6	7	8
331	509928.09	1254336.35	-	-	Картометрический	5.00	-
332	509934.17	1254327.24	-	-	Картометрический	5.00	-
333	509950.16	1254298.30	-	-	Картометрический	5.00	-
334	509959.20	1254264.73	-	-	Картометрический	5.00	-
335	509967.23	1254234.93	-	-	Картометрический	5.00	-
336	509976.73	1254191.62	-	-	Картометрический	5.00	-
337	509978.49	1254183.57	-	-	Картометрический	5.00	-
338	509979.72	1254169.67	-	-	Картометрический	5.00	-
339	509987.73	1254079.44	-	-	Картометрический	5.00	-
340	509987.82	1254010.16	-	-	Картометрический	5.00	-
341	510026.02	1254169.01	-	-	Картометрический	5.00	-
342	510095.97	1254337.55	-	-	Картометрический	5.00	-
343	510125.71	1254369.46	-	-	Картометрический	5.00	-
344	510151.73	1254393.21	-	-	Картометрический	5.00	-
345	510195.52	1254364.95	-	-	Картометрический	5.00	-
346	510232.34	1254422.48	-	-	Картометрический	5.00	-
347	510184.09	1254457.43	-	-	Картометрический	5.00	-
348	510204.54	1254487.49	-	-	Картометрический	5.00	-
349	510327.76	1254405.69	-	-	Картометрический	5.00	-
350	510227.33	1254203.01	-	-	Картометрический	5.00	-
351	510170.16	1254225.34	-	-	Картометрический	5.00	-
352	510118.58	1254048.31	-	-	Картометрический	5.00	-
353	510244.77	1254019.35	-	-	Картометрический	5.00	-
354	510305.66	1254313.06	-	-	Картометрический	5.00	-
355	510308.29	1254325.77	-	-	Картометрический	5.00	-
356	510318.19	1254332.74	-	-	Картометрический	5.00	-
357	510327.64	1254347.41	-	-	Картометрический	5.00	-
358	510340.29	1254358.29	-	-	Картометрический	5.00	-
359	510355.35	1254361.67	-	-	Картометрический	5.00	-
360	510360.59	1254362.85	-	-	Картометрический	5.00	-
361	510389.89	1254349.02	-	-	Картометрический	5.00	-
362	510418.81	1254326.82	-	-	Картометрический	5.00	-
363	510420.27	1254325.68	-	-	Картометрический	5.00	-
364	510434.57	1254314.58	-	-	Картометрический	5.00	-
365	510460.98	1254294.07	-	-	Картометрический	5.00	-
366	510503.31	1254261.19	-	-	Картометрический	5.00	-
109	510545.94	1254240.68	-	-	Картометрический	5.00	-
367	509279.56	1254784.88	-	-	Картометрический	5.00	-
368	509213.20	1254816.69	-	-	Картометрический	5.00	-
369	509137.33	1254703.84	-	-	Картометрический	5.00	-
370	509089.60	1254724.69	-	-	Картометрический	5.00	-
371	509089.43	1254711.38	-	-	Картометрический	5.00	-
372	509088.15	1254695.44	-	-	Картометрический	5.00	-
373	509087.64	1254689.12	-	-	Картометрический	5.00	-
374	509088.76	1254687.21	-	-	Картометрический	5.00	-
375	509094.69	1254677.08	-	-	Картометрический	5.00	-
376	509099.84	1254669.68	-	-	Картометрический	5.00	-
377	509107.49	1254658.71	-	-	Картометрический	5.00	-
378	509112.82	1254654.45	-	-	Картометрический	5.00	-
379	509124.08	1254645.45	-	-	Картометрический	5.00	-

1	2	3	4	5	6	7	8
380	509142.23	1254638.08	-	-	Картометрический	5.00	-
381	509145.72	1254636.67	-	-	Картометрический	5.00	-
382	509172.91	1254660.97	-	-	Картометрический	5.00	-
383	509176.63	1254665.64	-	-	Картометрический	5.00	-
384	509200.52	1254717.31	-	-	Картометрический	5.00	-
385	509205.14	1254726.06	-	-	Картометрический	5.00	-
386	509208.12	1254732.37	-	-	Картометрический	5.00	-
387	509210.74	1254735.75	-	-	Картометрический	5.00	-
388	509234.52	1254766.42	-	-	Картометрический	5.00	-
389	509240.30	1254773.87	-	-	Картометрический	5.00	-
390	509255.79	1254783.11	-	-	Картометрический	5.00	-
391	509259.47	1254785.30	-	-	Картометрический	5.00	-
392	509261.83	1254786.71	-	-	Картометрический	5.00	-
367	509279.56	1254784.88	-	-	Картометрический	5.00	-
393	508139.20	1255630.06	-	-	Картометрический	5.00	-
394	508132.07	1255630.36	-	-	Картометрический	5.00	-
395	508087.94	1255616.90	-	-	Картометрический	5.00	-
396	508036.79	1255564.61	-	-	Картометрический	5.00	-
397	508035.63	1255563.35	-	-	Картометрический	5.00	-
398	508058.82	1255553.38	-	-	Картометрический	5.00	-
399	508080.47	1255542.13	-	-	Картометрический	5.00	-
400	508088.39	1255574.78	-	-	Картометрический	5.00	-
401	508105.52	1255595.23	-	-	Картометрический	5.00	-
393	508139.20	1255630.06	-	-	Картометрический	5.00	-
402	507896.16	1255348.36	-	-	Картометрический	5.00	-
403	507911.01	1255415.32	-	-	Картометрический	5.00	-
404	507889.08	1255426.70	-	-	Картометрический	5.00	-
405	507845.65	1255448.68	-	-	Картометрический	5.00	-
406	507825.09	1255405.83	-	-	Картометрический	5.00	-
407	507856.61	1255382.09	-	-	Картометрический	5.00	-
408	507862.99	1255374.88	-	-	Картометрический	5.00	-
402	507896.16	1255348.36	-	-	Картометрический	5.00	-
409	507710.17	1255846.66	-	-	Картометрический	5.00	-
410	507659.24	1255880.57	-	-	Картометрический	5.00	-
411	507675.67	1255914.26	-	-	Картометрический	5.00	-
412	507658.79	1255923.61	-	-	Картометрический	5.00	-
413	507631.20	1255873.62	-	-	Картометрический	5.00	-
414	507593.51	1255781.42	-	-	Картометрический	5.00	-
415	507605.18	1255767.84	-	-	Картометрический	5.00	-
416	507618.81	1255751.99	-	-	Картометрический	5.00	-
417	507633.41	1255735.01	-	-	Картометрический	5.00	-
418	507699.43	1255832.22	-	-	Картометрический	5.00	-
409	507710.17	1255846.66	-	-	Картометрический	5.00	-
419	508431.32	1256183.77	-	-	Картометрический	5.00	-
420	508406.29	1256222.93	-	-	Картометрический	5.00	-
421	508320.74	1256356.81	-	-	Картометрический	5.00	-
422	508287.13	1256409.41	-	-	Картометрический	5.00	-

1	2	3	4	5	6	7	8
423	508207.40	1256509.78	-	-	Картометрический	5.00	-
424	508157.67	1256545.60	-	-	Картометрический	5.00	-
425	508064.21	1256585.13	-	-	Картометрический	5.00	-
426	508033.35	1256617.72	-	-	Картометрический	5.00	-
427	507983.67	1256710.04	-	-	Картометрический	5.00	-
428	507975.25	1256744.99	-	-	Картометрический	5.00	-
429	507876.39	1256818.20	-	-	Картометрический	5.00	-
430	507887.98	1256763.10	-	-	Картометрический	5.00	-
431	507988.14	1256667.76	-	-	Картометрический	5.00	-
432	507960.02	1256629.41	-	-	Картометрический	5.00	-
433	507929.08	1256624.03	-	-	Картометрический	5.00	-
434	507885.97	1256608.18	-	-	Картометрический	5.00	-
435	507800.77	1256662.30	-	-	Картометрический	5.00	-
436	507661.39	1256868.51	-	-	Картометрический	5.00	-
437	507638.52	1256855.72	-	-	Картометрический	5.00	-
438	507622.53	1256870.83	-	-	Аналитический	0.10	-
439	507611.07	1256891.06	-	-	Картометрический	5.00	-
440	507552.72	1256873.30	-	-	Картометрический	5.00	-
441	507563.36	1256849.25	-	-	Картометрический	5.00	-
442	507572.10	1256828.71	-	-	Картометрический	5.00	-
443	507587.54	1256799.32	-	-	Картометрический	5.00	-
444	507651.11	1256826.35	-	-	Картометрический	5.00	-
445	507696.71	1256749.01	-	-	Картометрический	5.00	-
446	507736.02	1256689.89	-	-	Картометрический	5.00	-
447	507659.42	1256639.46	-	-	Картометрический	5.00	-
448	507747.00	1256560.58	-	-	Картометрический	5.00	-
449	507836.13	1256527.77	-	-	Картометрический	5.00	-
450	508002.61	1256554.31	-	-	Картометрический	5.00	-
451	508056.04	1256501.48	-	-	Картометрический	5.00	-
452	508090.91	1256457.60	-	-	Картометрический	5.00	-
453	507980.87	1256403.50	-	-	Картометрический	5.00	-
454	507985.12	1256235.56	-	-	Картометрический	5.00	-
455	508127.13	1256309.69	-	-	Картометрический	5.00	-
456	508332.00	1256142.27	-	-	Картометрический	5.00	-
419	508431.32	1256183.77	-	-	Картометрический	5.00	-
457	508290.91	1256872.45	-	-	Аналитический	0.10	-
458	508121.20	1256946.74	-	-	Аналитический	0.10	-
459	508095.44	1256953.40	-	-	Картометрический	5.00	-
460	508064.12	1257035.80	-	-	Картометрический	5.00	-
461	508054.77	1257028.40	-	-	Картометрический	5.00	-
462	508039.89	1257019.42	-	-	Картометрический	5.00	-
463	508021.47	1257008.30	-	-	Картометрический	5.00	-
464	508020.20	1257009.74	-	-	Картометрический	5.00	-
465	508014.48	1257005.71	-	-	Картометрический	5.00	-
466	508005.13	1256998.20	-	-	Картометрический	5.00	-
467	507990.09	1256990.25	-	-	Картометрический	5.00	-
468	507995.75	1256981.75	-	-	Картометрический	5.00	-
469	507991.97	1256979.39	-	-	Аналитический	0.10	-
470	507989.00	1256976.71	-	-	Аналитический	0.10	-
471	507974.25	1256980.15	-	-	Картометрический	5.00	-



1	2	3	4	5	6	7	8
472	507972.15	1256978.90	-	-	Картометрический	5.00	-
473	507969.90	1256981.48	-	-	Картометрический	5.00	-
474	507966.22	1256985.70	-	-	Картометрический	5.00	-
475	507958.45	1256990.67	-	-	Картометрический	5.00	-
476	507951.97	1256997.48	-	-	Картометрический	5.00	-
477	507949.10	1256995.03	-	-	Картометрический	5.00	-
478	507926.67	1256975.88	-	-	Картометрический	5.00	-
479	507919.79	1256970.01	-	-	Картометрический	5.00	-
480	507916.80	1256967.47	-	-	Картометрический	5.00	-
481	507938.92	1256944.99	-	-	Картометрический	5.00	-
482	507941.18	1256942.30	-	-	Картометрический	5.00	-
483	507965.52	1256914.45	-	-	Картометрический	5.00	-
484	507966.26	1256913.57	-	-	Картометрический	5.00	-
485	507965.41	1256907.29	-	-	Картометрический	5.00	-
486	507970.75	1256895.66	-	-	Картометрический	5.00	-
487	507997.30	1256868.90	-	-	Картометрический	5.00	-
488	508014.92	1256883.50	-	-	Картометрический	5.00	-
489	508069.42	1256927.00	-	-	Картометрический	5.00	-
490	508088.24	1256939.94	-	-	Картометрический	5.00	-
491	508100.62	1256934.40	-	-	Аналитический	0.10	-
492	508269.89	1256859.13	-	-	Аналитический	0.10	-
457	508290.91	1256872.45	-	-	Аналитический	0.10	-
493	508004.47	1257121.62	-	-	Картометрический	5.00	-
494	507967.29	1257194.91	-	-	Картометрический	5.00	-
495	507955.19	1257186.25	-	-	Картометрический	5.00	-
496	507941.35	1257184.81	-	-	Картометрический	5.00	-
497	507933.75	1257182.04	-	-	Картометрический	5.00	-
498	507894.72	1257167.43	-	-	Картометрический	5.00	-
499	507836.38	1257146.36	-	-	Картометрический	5.00	-
500	507829.25	1257143.44	-	-	Картометрический	5.00	-
501	507858.12	1257103.47	-	-	Картометрический	5.00	-
502	507879.81	1257070.38	-	-	Картометрический	5.00	-
503	507812.42	1257000.01	-	-	Картометрический	5.00	-
504	507756.73	1256956.48	-	-	Картометрический	5.00	-
505	507714.92	1256995.73	-	-	Картометрический	5.00	-
506	507676.11	1257041.00	-	-	Картометрический	5.00	-
507	507661.86	1257023.22	-	-	Картометрический	5.00	-
508	507657.58	1257007.38	-	-	Картометрический	5.00	-
509	507667.82	1256996.62	-	-	Картометрический	5.00	-
510	507661.05	1256981.15	-	-	Картометрический	5.00	-
511	507710.28	1256897.61	-	-	Картометрический	5.00	-
512	507788.08	1256924.15	-	-	Аналитический	0.10	-
513	507823.09	1256954.53	-	-	Аналитический	0.10	-
514	507858.08	1256984.91	-	-	Картометрический	5.00	-
515	507860.18	1256986.74	-	-	Картометрический	5.00	-
516	507888.43	1257011.26	-	-	Картометрический	5.00	-
517	507914.86	1257034.20	-	-	Картометрический	5.00	-
518	507920.06	1257065.64	-	-	Картометрический	5.00	-
493	508004.47	1257121.62	-	-	Картометрический	5.00	-

1	2	3	4	5	6	7	8
519	508806.37	1257511.40	-	-	Картометрический	5.00	-
520	508794.81	1257554.96	-	-	Картометрический	5.00	-
521	508783.19	1257582.43	-	-	Картометрический	5.00	-
522	508775.40	1257586.64	-	-	Картометрический	5.00	-
523	508774.63	1257586.13	-	-	Аналитический	0.10	-
524	508729.50	1257555.77	-	-	Аналитический	0.10	-
525	508699.23	1257540.20	-	-	Аналитический	0.10	-
526	508718.83	1257508.06	-	-	Аналитический	0.10	-
527	508628.80	1257455.67	-	-	Аналитический	0.10	-
528	508582.98	1257444.01	-	-	Картометрический	5.00	-
529	508547.24	1257337.86	-	-	Картометрический	5.00	-
530	508674.79	1257429.42	-	-	Картометрический	5.00	-
519	508806.37	1257511.40	-	-	Картометрический	5.00	-
531	508868.82	1257628.06	-	-	Картометрический	5.00	-
532	508796.93	1257681.07	-	-	Картометрический	5.00	-
533	508767.28	1257662.12	-	-	Картометрический	5.00	-
534	508792.83	1257595.31	-	-	Картометрический	5.00	-
535	508845.33	1257610.75	-	-	Картометрический	5.00	-
531	508868.82	1257628.06	-	-	Картометрический	5.00	-
536	510016.98	1258107.09	-	-	Картометрический	5.00	-
537	509983.94	1258132.75	-	-	Картометрический	5.00	-
538	509915.68	1258032.19	-	-	Картометрический	5.00	-
539	509935.60	1258042.62	-	-	Картометрический	5.00	-
540	509967.04	1258059.14	-	-	Картометрический	5.00	-
541	510010.80	1258101.16	-	-	Картометрический	5.00	-
542	510014.55	1258104.76	-	-	Картометрический	5.00	-
536	510016.98	1258107.09	-	-	Картометрический	5.00	-
543	510110.19	1258229.44	-	-	Картометрический	5.00	-
544	510110.37	1258229.67	-	-	Картометрический	5.00	-
545	510079.17	1258243.12	-	-	Картометрический	5.00	-
546	510052.57	1258210.47	-	-	Картометрический	5.00	-
547	510035.25	1258186.86	-	-	Картометрический	5.00	-
548	510057.26	1258159.96	-	-	Картометрический	5.00	-
543	510110.19	1258229.44	-	-	Картометрический	5.00	-
549	508824.61	1259158.33	-	-	Картометрический	5.00	-
550	508798.98	1259248.10	-	-	Картометрический	5.00	-
551	508733.38	1259117.60	-	-	Картометрический	5.00	-
549	508824.61	1259158.33	-	-	Картометрический	5.00	-
552	508714.02	1258228.20	-	-	Картометрический	5.00	-
553	508744.12	1258262.29	-	-	Картометрический	5.00	-
554	508779.27	1258313.54	-	-	Картометрический	5.00	-
555	508793.81	1258345.15	-	-	Картометрический	5.00	-
556	508794.91	1258388.31	-	-	Картометрический	5.00	-
557	508787.23	1258425.77	-	-	Картометрический	5.00	-
558	508773.47	1258461.90	-	-	Картометрический	5.00	-
559	508734.13	1258555.40	-	-	Картометрический	5.00	-

1	2	3	4	5	6	7	8
560	508458.51	1258393.34	-	-	Картометрический	5.00	-
561	508370.13	1258414.29	-	-	Картометрический	5.00	-
562	508343.35	1258393.53	-	-	Картометрический	5.00	-
563	508348.46	1258338.54	-	-	Картометрический	5.00	-
564	508307.78	1258316.02	-	-	Картометрический	5.00	-
565	508326.79	1258229.30	-	-	Картометрический	5.00	-
566	-	-	508360.50	1258182.03	Картометрический	5.00	-
567	508366.80	1258187.42	-	-	Картометрический	5.00	-
568	508422.27	1258153.01	-	-	Картометрический	5.00	-
569	508426.62	1258147.91	-	-	Картометрический	5.00	-
570	508429.57	1258119.27	-	-	Картометрический	5.00	-
571	508424.61	1258114.94	-	-	Картометрический	5.00	-
572	508425.24	1258094.59	-	-	Картометрический	5.00	-
573	508438.46	1258107.48	-	-	Картометрический	5.00	-
574	508445.97	1258111.66	-	-	Картометрический	5.00	-
575	508500.87	1258147.03	-	-	Картометрический	5.00	-
576	508524.10	1258126.35	-	-	Картометрический	5.00	-
577	508545.59	1258143.01	-	-	Картометрический	5.00	-
578	508584.06	1258100.48	-	-	Картометрический	5.00	-
579	508645.19	1258160.02	-	-	Картометрический	5.00	-
580	508661.08	1258174.84	-	-	Картометрический	5.00	-
581	508627.88	1258209.74	-	-	Картометрический	5.00	-
582	508650.67	1258237.20	-	-	Картометрический	5.00	-
583	508638.89	1258242.62	-	-	Картометрический	5.00	-
584	508652.89	1258273.63	-	-	Картометрический	5.00	-
585	508662.61	1258269.24	-	-	Картометрический	5.00	-
552	508714.02	1258228.20	-	-	Картометрический	5.00	-
586	508785.30	1257952.29	-	-	Картометрический	5.00	-
587	508776.10	1258010.10	-	-	Картометрический	5.00	-
588	508756.14	1258060.85	-	-	Картометрический	5.00	-
589	508751.67	1258065.92	-	-	Картометрический	5.00	-
590	508737.89	1258049.64	-	-	Картометрический	5.00	-
591	508677.40	1257990.47	-	-	Картометрический	5.00	-
592	508667.15	1257980.81	-	-	Картометрический	5.00	-
593	508633.66	1257965.16	-	-	Картометрический	5.00	-
594	508650.95	1257947.68	-	-	Картометрический	5.00	-
595	508686.66	1257966.89	-	-	Картометрический	5.00	-
586	508785.30	1257952.29	-	-	Картометрический	5.00	-
596	509254.94	1257938.16	-	-	Картометрический	5.00	-
597	509247.57	1257975.31	-	-	Картометрический	5.00	-
598	509128.70	1257971.04	-	-	Картометрический	5.00	-
599	509121.31	1257990.36	-	-	Картометрический	5.00	-
600	509026.92	1257963.02	-	-	Картометрический	5.00	-
601	509022.42	1257937.77	-	-	Картометрический	5.00	-
602	508928.79	1257922.31	-	-	Картометрический	5.00	-
603	508810.54	1257837.14	-	-	Картометрический	5.00	-
604	508814.96	1257829.77	-	-	Картометрический	5.00	-
605	508816.43	1257820.94	-	-	Картометрический	5.00	-
606	508820.27	1257809.02	-	-	Картометрический	5.00	-

1	2	3	4	5	6	7	8
607	508828.96	1257804.01	-	-	Картометрический	5.00	-
608	508833.82	1257802.39	-	-	Картометрический	5.00	-
609	508833.08	1257790.16	-	-	Картометрический	5.00	-
610	508948.00	1257855.42	-	-	Картометрический	5.00	-
611	509048.35	1257893.90	-	-	Картометрический	5.00	-
612	509141.23	1257906.39	-	-	Картометрический	5.00	-
613	509193.27	1257926.36	-	-	Картометрический	5.00	-
596	509254.94	1257938.16	-	-	Картометрический	5.00	-
614	508803.61	1257798.29	-	-	Картометрический	5.00	-
615	508799.25	1257815.48	-	-	Картометрический	5.00	-
616	508795.37	1257821.67	-	-	Картометрический	5.00	-
617	508794.19	1257829.77	-	-	Картометрический	5.00	-
618	508789.77	1257840.20	-	-	Картометрический	5.00	-
619	508777.03	1257864.78	-	-	Картометрический	5.00	-
620	508626.37	1257837.91	-	-	Картометрический	5.00	-
621	508609.76	1257807.54	-	-	Картометрический	5.00	-
622	508590.56	1257794.30	-	-	Картометрический	5.00	-
623	-	-	508575.43	1257770.16	Картометрический	5.00	-
624	-	-	508511.94	1257766.85	Картометрический	5.00	-
625	-	-	508437.43	1257777.82	Картометрический	5.00	-
626	508312.64	1257762.03	-	-	Картометрический	5.00	-
627	508294.50	1257807.38	-	-	Картометрический	5.00	-
628	508221.32	1257810.47	-	-	Картометрический	5.00	-
629	508171.59	1257841.75	-	-	Картометрический	5.00	-
630	508002.14	1257821.20	-	-	Картометрический	5.00	-
631	507941.16	1257784.88	-	-	Картометрический	5.00	-
632	507883.33	1257814.85	-	-	Картометрический	5.00	-
633	507819.65	1257774.29	-	-	Картометрический	5.00	-
634	507739.40	1257773.67	-	-	Картометрический	5.00	-
635	507672.07	1257719.15	-	-	Картометрический	5.00	-
636	507611.64	1257755.84	-	-	Картометрический	5.00	-
637	507578.63	1257751.21	-	-	Картометрический	5.00	-
638	507560.62	1257752.15	-	-	Картометрический	5.00	-
639	507559.00	1257752.23	-	-	Картометрический	5.00	-
640	507515.91	1257651.02	-	-	Картометрический	5.00	-
641	507429.62	1257590.96	-	-	Картометрический	5.00	-
642	507294.25	1257510.90	-	-	Картометрический	5.00	-
643	507240.11	1257588.26	-	-	Картометрический	5.00	-
644	507199.19	1257550.42	-	-	Картометрический	5.00	-
645	507230.24	1257439.65	-	-	Картометрический	5.00	-
646	507153.70	1257445.70	-	-	Картометрический	5.00	-
647	507107.68	1257482.18	-	-	Картометрический	5.00	-
648	507051.80	1257467.34	-	-	Картометрический	5.00	-
649	506991.75	1257455.35	-	-	Картометрический	5.00	-
650	506896.54	1257437.15	-	-	Картометрический	5.00	-
651	506851.41	1257573.23	-	-	Картометрический	5.00	-
652	506793.54	1257646.89	-	-	Картометрический	5.00	-
653	506723.87	1257633.34	-	-	Картометрический	5.00	-
654	506749.58	1257567.43	-	-	Картометрический	5.00	-
655	506608.44	1257494.03	-	-	Картометрический	5.00	-

1	2	3	4	5	6	7	8
656	506560.66	1257473.32	-	-	Картометрический	5.00	-
657	-	-	506553.84	1257466.07	Картометрический	5.00	-
658	-	-	506578.62	1257398.42	Картометрический	5.00	-
659	-	-	506594.88	1257343.63	Картометрический	5.00	-
660	-	-	506620.98	1257257.27	Картометрический	5.00	-
661	-	-	506586.46	1257249.29	Картометрический	5.00	-
662	506182.64	1257172.08	-	-	Картометрический	5.00	-
663	506127.60	1257149.85	-	-	Картометрический	5.00	-
664	506103.21	1257114.86	-	-	Картометрический	5.00	-
665	506107.38	1257089.26	-	-	Картометрический	5.00	-
666	506115.23	1257070.65	-	-	Картометрический	5.00	-
667	506123.73	1257047.48	-	-	Картометрический	5.00	-
668	506141.89	1256998.20	-	-	Картометрический	5.00	-
669	506090.55	1256963.70	-	-	Картометрический	5.00	-
670	506070.53	1256999.41	-	-	Картометрический	5.00	-
671	-	-	506039.30	1256991.06	Картометрический	5.00	-
672	-	-	506046.40	1256963.87	Картометрический	5.00	-
673	-	-	505959.86	1256934.07	Картометрический	5.00	-
674	-	-	505957.35	1256966.36	Картометрический	5.00	-
675	-	-	505956.25	1256986.12	Картометрический	5.00	-
676	505924.43	1256979.22	-	-	Картометрический	5.00	-
677	505901.18	1256975.01	-	-	Картометрический	5.00	-
678	505838.77	1256965.84	-	-	Картометрический	5.00	-
679	505810.40	1256962.16	-	-	Картометрический	5.00	-
680	505701.12	1256985.49	-	-	Картометрический	5.00	-
681	-	-	505670.41	1256966.84	Картометрический	5.00	-
682	505569.19	1257038.37	-	-	Картометрический	5.00	-
683	505583.95	1257077.21	-	-	Картометрический	5.00	-
684	505613.70	1257124.08	-	-	Картометрический	5.00	-
685	505551.01	1257135.82	-	-	Картометрический	5.00	-
686	505511.19	1257031.76	-	-	Картометрический	5.00	-
687	505446.98	1257050.69	-	-	Картометрический	5.00	-
688	505305.57	1257109.36	-	-	Картометрический	5.00	-
689	505279.00	1257070.90	-	-	Картометрический	5.00	-
690	505257.18	1257092.54	-	-	Картометрический	5.00	-
691	505300.53	1257156.92	-	-	Картометрический	5.00	-
692	505286.30	1257166.63	-	-	Картометрический	5.00	-
693	505200.08	1257248.04	-	-	Картометрический	5.00	-
694	505121.77	1257320.71	-	-	Картометрический	5.00	-
695	505085.06	1257279.86	-	-	Картометрический	5.00	-
696	505029.43	1257220.33	-	-	Картометрический	5.00	-
697	504995.76	1257191.54	-	-	Картометрический	5.00	-
698	505056.35	1257143.53	-	-	Картометрический	5.00	-
699	505161.05	1257111.89	-	-	Картометрический	5.00	-
700	505190.13	1257102.25	-	-	Картометрический	5.00	-
701	505223.70	1257079.63	-	-	Картометрический	5.00	-
702	505252.46	1257054.97	-	-	Картометрический	5.00	-
703	505198.48	1256979.14	-	-	Картометрический	5.00	-
704	505224.55	1256967.44	-	-	Картометрический	5.00	-
705	505227.52	1256929.89	-	-	Картометрический	5.00	-
706	505270.59	1256881.81	-	-	Картометрический	5.00	-

1	2	3	4	5	6	7	8
707	505309.11	1256893.96	-	-	Картометрический	5.00	-
708	505381.12	1256894.72	-	-	Картометрический	5.00	-
709	505430.31	1256836.14	-	-	Картометрический	5.00	-
710	-	-	505503.69	1256850.99	Картометрический	5.00	-
711	-	-	505508.49	1256923.59	Картометрический	5.00	-
712	-	-	505539.79	1256894.76	Картометрический	5.00	-
713	-	-	505574.82	1256855.51	Картометрический	5.00	-
714	505609.24	1256839.22	-	-	Картометрический	5.00	-
715	505633.11	1256828.34	-	-	Картометрический	5.00	-
716	505663.63	1256818.72	-	-	Картометрический	5.00	-
717	505701.05	1256807.59	-	-	Картометрический	5.00	-
718	505768.18	1256813.98	-	-	Картометрический	5.00	-
719	505791.08	1256832.32	-	-	Картометрический	5.00	-
720	505825.11	1256845.23	-	-	Картометрический	5.00	-
721	505860.06	1256861.46	-	-	Картометрический	5.00	-
722	505903.01	1256846.98	-	-	Картометрический	5.00	-
723	505967.78	1256841.18	-	-	Картометрический	5.00	-
724	505995.33	1256854.79	-	-	Картометрический	5.00	-
725	506106.00	1256888.17	-	-	Картометрический	5.00	-
726	506140.73	1256922.53	-	-	Картометрический	5.00	-
727	506295.42	1257008.29	-	-	Картометрический	5.00	-
728	506330.87	1257023.53	-	-	Картометрический	5.00	-
729	506390.17	1257021.94	-	-	Картометрический	5.00	-
730	506402.78	1257026.47	-	-	Картометрический	5.00	-
731	506531.58	1257144.40	-	-	Картометрический	5.00	-
732	506542.80	1257148.71	-	-	Картометрический	5.00	-
733	506579.16	1257173.78	-	-	Картометрический	5.00	-
734	506607.31	1257192.76	-	-	Картометрический	5.00	-
735	506620.59	1257200.73	-	-	Картометрический	5.00	-
736	506644.47	1257191.89	-	-	Картометрический	5.00	-
737	506659.05	1257166.52	-	-	Картометрический	5.00	-
738	506691.01	1257169.47	-	-	Картометрический	5.00	-
739	506712.78	1257128.14	-	-	Картометрический	5.00	-
740	-	-	506732.73	1257133.38	Картометрический	5.00	-
741	-	-	506739.56	1257151.84	Картометрический	5.00	-
742	-	-	506797.98	1257115.71	Картометрический	5.00	-
743	506826.33	1257065.65	-	-	Картометрический	5.00	-
744	506831.88	1257043.51	-	-	Картометрический	5.00	-
745	506849.40	1257024.75	-	-	Картометрический	5.00	-
746	506862.14	1257014.14	-	-	Картометрический	5.00	-
747	506863.55	1257013.33	-	-	Картометрический	5.00	-
748	506880.74	1256992.37	-	-	Картометрический	5.00	-
749	506916.35	1256996.28	-	-	Картометрический	5.00	-
750	506934.70	1256986.83	-	-	Картометрический	5.00	-
751	506983.29	1256908.08	-	-	Картометрический	5.00	-
752	507032.46	1256858.22	-	-	Картометрический	5.00	-
753	507071.15	1256801.10	-	-	Картометрический	5.00	-
754	507087.40	1256779.12	-	-	Картометрический	5.00	-
755	507143.17	1256723.73	-	-	Картометрический	5.00	-
756	507151.14	1256708.32	-	-	Картометрический	5.00	-
757	507179.77	1256653.41	-	-	Картометрический	5.00	-

1	2	3	4	5	6	7	8
758	507184.26	1256646.69	-	-	Картометрический	5.00	-
759	507199.45	1256662.87	-	-	Картометрический	5.00	-
760	507218.42	1256683.34	-	-	Картометрический	5.00	-
761	507236.57	1256710.73	-	-	Картометрический	5.00	-
762	507250.24	1256734.80	-	-	Картометрический	5.00	-
763	507248.15	1256736.01	-	-	Аналитический	0.10	-
764	507239.42	1256743.39	-	-	Аналитический	0.10	-
765	507213.26	1256779.57	-	-	Аналитический	0.10	-
766	507203.12	1256784.85	-	-	Картометрический	5.00	-
767	507168.29	1256759.10	-	-	Картометрический	5.00	-
768	507144.20	1256751.59	-	-	Картометрический	5.00	-
769	507099.28	1256807.00	-	-	Картометрический	5.00	-
770	507074.28	1256839.60	-	-	Картометрический	5.00	-
771	507055.56	1256863.95	-	-	Картометрический	5.00	-
772	507120.58	1256926.69	-	-	Картометрический	5.00	-
773	507171.87	1256866.77	-	-	Картометрический	5.00	-
774	507176.04	1256861.89	-	-	Картометрический	5.00	-
775	507191.28	1256824.29	-	-	Картометрический	5.00	-
776	507199.35	1256844.94	-	-	Аналитический	0.10	-
777	507195.28	1256862.81	-	-	Аналитический	0.10	-
778	507162.75	1256903.42	-	-	Картометрический	5.00	-
779	507148.56	1256916.93	-	-	Картометрический	5.00	-
780	507069.40	1256971.46	-	-	Аналитический	0.10	-
781	507048.08	1256994.70	-	-	Аналитический	0.10	-
782	507031.87	1257022.85	-	-	Аналитический	0.10	-
783	507020.59	1257050.79	-	-	Аналитический	0.10	-
784	507004.41	1257115.10	-	-	Картометрический	5.00	-
785	507012.47	1257180.13	-	-	Аналитический	0.10	-
786	507016.09	1257206.67	-	-	Аналитический	0.10	-
787	507023.41	1257227.90	-	-	Аналитический	0.10	-
788	507073.89	1257317.64	-	-	Картометрический	5.00	-
789	507192.31	1257345.17	-	-	Аналитический	0.10	-
790	507237.55	1257357.89	-	-	Картометрический	5.00	-
791	507235.99	1257305.87	-	-	Картометрический	5.00	-
792	507499.66	1257422.65	-	-	Картометрический	5.00	-
793	507540.05	1257470.68	-	-	Картометрический	5.00	-
794	507580.83	1257514.32	-	-	Картометрический	5.00	-
795	507626.48	1257548.31	-	-	Картометрический	5.00	-
796	-	-	507713.04	1257584.27	Картометрический	5.00	-
797	507839.94	1257677.29	-	-	Картометрический	5.00	-
798	508081.17	1257698.76	-	-	Картометрический	5.00	-
799	508079.43	1257723.17	-	-	Картометрический	5.00	-
800	508126.45	1257728.94	-	-	Картометрический	5.00	-
801	508129.57	1257703.75	-	-	Картометрический	5.00	-
802	508149.89	1257705.61	-	-	Аналитический	0.10	-
803	508253.82	1257680.76	-	-	Картометрический	5.00	-
804	508257.21	1257657.57	-	-	Картометрический	5.00	-
805	508258.67	1257641.20	-	-	Картометрический	5.00	-
806	508391.22	1257648.98	-	-	Картометрический	5.00	-
807	508727.61	1257740.07	-	-	Картометрический	5.00	-
614	508803.61	1257798.29	-	-	Картометрический	5.00	-

1	2	3	4	5	6	7	8
808	508118.17	1257896.81	-	-	Картометрический	5.00	-
809	508113.51	1257962.75	-	-	Картометрический	5.00	-
810	508091.38	1257937.13	-	-	Картометрический	5.00	-
811	508086.15	1257931.07	-	-	Картометрический	5.00	-
812	508072.05	1257914.74	-	-	Картометрический	5.00	-
813	508099.20	1257879.75	-	-	Картометрический	5.00	-
808	508118.17	1257896.81	-	-	Картометрический	5.00	-
814	507433.17	1257726.94	-	-	Картометрический	5.00	-
815	507420.99	1257780.84	-	-	Картометрический	5.00	-
816	507453.81	1257808.39	-	-	Картометрический	5.00	-
817	507430.21	1257825.60	-	-	Картометрический	5.00	-
818	507405.34	1257843.74	-	-	Картометрический	5.00	-
819	507403.39	1257842.57	-	-	Картометрический	5.00	-
820	507274.88	1257765.46	-	-	Картометрический	5.00	-
821	507273.47	1257764.62	-	-	Картометрический	5.00	-
822	507285.24	1257743.25	-	-	Картометрический	5.00	-
823	507307.80	1257746.07	-	-	Картометрический	5.00	-
824	507348.12	1257757.91	-	-	Картометрический	5.00	-
825	507371.43	1257691.37	-	-	Картометрический	5.00	-
826	507385.94	1257699.52	-	-	Картометрический	5.00	-
814	507433.17	1257726.94	-	-	Картометрический	5.00	-
827	506055.40	1257075.99	-	-	Картометрический	5.00	-
828	506051.63	1257134.55	-	-	Картометрический	5.00	-
829	506091.40	1257147.36	-	-	Картометрический	5.00	-
830	506098.68	1257195.24	-	-	Картометрический	5.00	-
831	506112.44	1257205.25	-	-	Картометрический	5.00	-
832	506071.69	1257295.62	-	-	Картометрический	5.00	-
833	506043.53	1257295.96	-	-	Картометрический	5.00	-
834	505983.19	1257297.83	-	-	Картометрический	5.00	-
835	505883.85	1257300.90	-	-	Картометрический	5.00	-
836	505875.57	1257301.16	-	-	Картометрический	5.00	-
837	505872.56	1257303.88	-	-	Картометрический	5.00	-
838	505861.36	1257314.02	-	-	Картометрический	5.00	-
839	505827.23	1257344.90	-	-	Картометрический	5.00	-
840	505766.85	1257386.69	-	-	Картометрический	5.00	-
841	505735.35	1257320.63	-	-	Картометрический	5.00	-
842	505825.83	1257240.85	-	-	Картометрический	5.00	-
843	505847.79	1257216.30	-	-	Картометрический	5.00	-
844	505889.10	1257193.56	-	-	Картометрический	5.00	-
845	505869.77	1257156.04	-	-	Картометрический	5.00	-
846	505874.21	1257122.61	-	-	Картометрический	5.00	-
847	505890.54	1257114.61	-	-	Картометрический	5.00	-
848	505931.99	1257098.60	-	-	Картометрический	5.00	-
849	505974.67	1257087.72	-	-	Картометрический	5.00	-
850	506028.45	1257076.23	-	-	Картометрический	5.00	-
827	506055.40	1257075.99	-	-	Картометрический	5.00	-
851	505691.17	1257269.86	-	-	Картометрический	5.00	-



1	2	3	4	5	6	7	8
852	505660.29	1257330.40	-	-	Картометрический	5.00	-
853	505726.72	1257410.47	-	-	Картометрический	5.00	-
854	505710.29	1257420.23	-	-	Картометрический	5.00	-
855	505706.90	1257421.70	-	-	Картометрический	5.00	-
856	505695.68	1257426.55	-	-	Картометрический	5.00	-
857	505688.28	1257422.58	-	-	Картометрический	5.00	-
858	505673.20	1257414.50	-	-	Картометрический	5.00	-
859	505625.35	1257388.85	-	-	Картометрический	5.00	-
860	505565.02	1257252.72	-	-	Картометрический	5.00	-
861	505595.28	1257235.88	-	-	Картометрический	5.00	-
862	505619.70	1257219.09	-	-	Картометрический	5.00	-
863	505663.26	1257235.25	-	-	Картометрический	5.00	-
851	505691.17	1257269.86	-	-	Картометрический	5.00	-
864	505148.63	1257476.13	-	-	Картометрический	5.00	-
865	505173.10	1257510.55	-	-	Картометрический	5.00	-
866	505166.56	1257516.20	-	-	Картометрический	5.00	-
867	505149.85	1257530.90	-	-	Картометрический	5.00	-
868	505160.65	1257543.18	-	-	Картометрический	5.00	-
869	505141.97	1257558.10	-	-	Картометрический	5.00	-
870	505040.93	1257661.92	-	-	Картометрический	5.00	-
871	505009.75	1257696.17	-	-	Картометрический	5.00	-
872	504962.63	1257633.25	-	-	Картометрический	5.00	-
873	504893.52	1257589.85	-	-	Картометрический	5.00	-
874	504902.83	1257575.52	-	-	Картометрический	5.00	-
875	504890.72	1257567.40	-	-	Картометрический	5.00	-
876	504903.31	1257544.96	-	-	Картометрический	5.00	-
877	504992.88	1257471.13	-	-	Картометрический	5.00	-
878	505064.90	1257446.87	-	-	Картометрический	5.00	-
879	505074.52	1257484.50	-	-	Картометрический	5.00	-
880	505089.10	1257484.99	-	-	Картометрический	5.00	-
881	505104.07	1257485.78	-	-	Картометрический	5.00	-
864	505148.63	1257476.13	-	-	Картометрический	5.00	-
882	505112.40	1257379.61	-	-	Аналитический	0.10	-
883	505065.78	1257406.98	-	-	Картометрический	5.00	-
884	505005.97	1257304.72	-	-	Картометрический	5.00	-
885	504966.50	1257321.14	-	-	Картометрический	5.00	-
886	504900.17	1257361.36	-	-	Картометрический	5.00	-
887	504883.10	1257325.36	-	-	Картометрический	5.00	-
888	504862.59	1257332.35	-	-	Картометрический	5.00	-
889	504830.11	1257359.51	-	-	Картометрический	5.00	-
890	504817.47	1257384.06	-	-	Картометрический	5.00	-
891	504869.95	1257457.66	-	-	Картометрический	5.00	-
892	504810.77	1257506.33	-	-	Картометрический	5.00	-
893	504790.66	1257491.10	-	-	Картометрический	5.00	-
894	504748.62	1257430.85	-	-	Картометрический	5.00	-
895	504726.68	1257440.81	-	-	Картометрический	5.00	-
896	504766.98	1257495.76	-	-	Картометрический	5.00	-
897	504805.24	1257533.48	-	-	Картометрический	5.00	-
898	504767.83	1257621.58	-	-	Картометрический	5.00	-

1	2	3	4	5	6	7	8
899	504684.42	1257537.00	-	-	Картометрический	5.00	-
900	504610.17	1257608.49	-	-	Картометрический	5.00	-
901	504612.61	1257678.65	-	-	Картометрический	5.00	-
902	504676.33	1257747.70	-	-	Картометрический	5.00	-
903	504608.95	1257789.92	-	-	Картометрический	5.00	-
904	504445.72	1257520.25	-	-	Картометрический	5.00	-
905	504324.48	1257499.61	-	-	Картометрический	5.00	-
906	504253.94	1257565.15	-	-	Картометрический	5.00	-
907	504051.74	1257607.08	-	-	Картометрический	5.00	-
908	504090.61	1257743.85	-	-	Картометрический	5.00	-
909	503995.48	1257782.67	-	-	Картометрический	5.00	-
910	503955.13	1257654.82	-	-	Картометрический	5.00	-
911	503909.00	1257638.53	-	-	Картометрический	5.00	-
912	503757.48	1257759.23	-	-	Картометрический	5.00	-
913	503792.61	1257875.19	-	-	Картометрический	5.00	-
914	503905.65	1257880.22	-	-	Картометрический	5.00	-
915	503909.52	1257976.14	-	-	Картометрический	5.00	-
916	503856.69	1257960.61	-	-	Картометрический	5.00	-
917	503797.27	1257897.79	-	-	Картометрический	5.00	-
918	503777.05	1257904.02	-	-	Картометрический	5.00	-
919	503798.31	1257955.79	-	-	Картометрический	5.00	-
920	503825.62	1258092.50	-	-	Картометрический	5.00	-
921	503843.25	1258114.11	-	-	Картометрический	5.00	-
922	503817.78	1258103.65	-	-	Картометрический	5.00	-
923	503783.55	1258092.11	-	-	Картометрический	5.00	-
924	503773.32	1258098.34	-	-	Картометрический	5.00	-
925	503698.08	1258144.18	-	-	Картометрический	5.00	-
926	-	-	503692.79	1258147.82	Картометрический	5.00	-
927	503660.25	1258173.16	-	-	Картометрический	5.00	-
928	503626.57	1258195.32	-	-	Картометрический	5.00	-
929	503616.96	1258199.92	-	-	Картометрический	5.00	-
930	503606.68	1258204.85	-	-	Картометрический	5.00	-
931	503592.26	1258211.76	-	-	Картометрический	5.00	-
932	503549.66	1258213.86	-	-	Картометрический	5.00	-
933	503543.40	1258214.17	-	-	Картометрический	5.00	-
934	503576.78	1258228.32	-	-	Картометрический	5.00	-
935	503606.78	1258241.04	-	-	Картометрический	5.00	-
936	503621.98	1258253.16	-	-	Картометрический	5.00	-
937	503645.36	1258286.28	-	-	Картометрический	5.00	-
938	503643.85	1258380.37	-	-	Картометрический	5.00	-
939	503643.18	1258380.41	-	-	Картометрический	5.00	-
940	503640.19	1258380.59	-	-	Картометрический	5.00	-
941	503614.03	1258382.19	-	-	Картометрический	5.00	-
942	503530.51	1258269.15	-	-	Картометрический	5.00	-
943	503509.07	1258240.14	-	-	Картометрический	5.00	-
944	503509.17	1258238.48	-	-	Картометрический	5.00	-
945	503511.20	1258204.58	-	-	Картометрический	5.00	-
946	503511.73	1258195.65	-	-	Картометрический	5.00	-
947	503432.05	1258158.82	-	-	Картометрический	5.00	-
948	503428.71	1258157.28	-	-	Картометрический	5.00	-
949	503424.63	1258142.09	-	-	Картометрический	5.00	-

1	2	3	4	5	6	7	8
950	503436.63	1258101.29	-	-	Картометрический	5.00	-
951	503492.17	1258121.07	-	-	Картометрический	5.00	-
952	503512.10	1258027.33	-	-	Картометрический	5.00	-
953	503452.33	1258021.82	-	-	Картометрический	5.00	-
954	503445.22	1258006.82	-	-	Картометрический	5.00	-
955	503434.90	1257999.86	-	-	Картометрический	5.00	-
956	503389.47	1258003.97	-	-	Картометрический	5.00	-
957	503335.48	1258007.81	-	-	Картометрический	5.00	-
958	503343.70	1257989.40	-	-	Картометрический	5.00	-
959	503342.49	1257872.02	-	-	Картометрический	5.00	-
960	503300.37	1257862.50	-	-	Аналитический	0.10	-
961	503252.57	1257860.71	-	-	Аналитический	0.10	-
962	503152.80	1257944.04	-	-	Картометрический	5.00	-
963	503160.54	1257981.29	-	-	Картометрический	5.00	-
964	503164.60	1257994.74	-	-	Картометрический	5.00	-
965	503057.69	1257977.73	-	-	Картометрический	5.00	-
966	503045.24	1257891.62	-	-	Картометрический	5.00	-
967	-	-	503044.25	1257886.89	Картометрический	5.00	-
968	503043.73	1257884.40	-	-	Картометрический	5.00	-
969	503029.08	1257814.55	-	-	Картометрический	5.00	-
970	503031.13	1257790.15	-	-	Картометрический	5.00	-
971	503054.65	1257789.65	-	-	Картометрический	5.00	-
972	503075.03	1257790.17	-	-	Картометрический	5.00	-
973	503106.18	1257752.39	-	-	Картометрический	5.00	-
974	503163.81	1257733.43	-	-	Картометрический	5.00	-
975	503226.71	1257724.98	-	-	Картометрический	5.00	-
976	503238.98	1257717.23	-	-	Картометрический	5.00	-
977	503283.60	1257726.46	-	-	Картометрический	5.00	-
978	503325.66	1257722.37	-	-	Картометрический	5.00	-
979	-	-	503346.70	1257725.15	Картометрический	5.00	-
980	-	-	503386.09	1257722.53	Картометрический	5.00	-
981	-	-	503403.73	1257719.52	Картометрический	5.00	-
982	503428.78	1257715.25	-	-	Картометрический	5.00	-
983	503449.57	1257713.88	-	-	Картометрический	5.00	-
984	503494.58	1257686.26	-	-	Картометрический	5.00	-
985	503538.65	1257683.05	-	-	Картометрический	5.00	-
986	503543.92	1257641.53	-	-	Картометрический	5.00	-
987	503561.49	1257636.62	-	-	Картометрический	5.00	-
988	503562.76	1257636.13	-	-	Картометрический	5.00	-
989	503589.08	1257627.52	-	-	Картометрический	5.00	-
990	503587.93	1257615.72	-	-	Картометрический	5.00	-
991	503640.23	1257611.94	-	-	Картометрический	5.00	-
992	503645.19	1257601.03	-	-	Картометрический	5.00	-
993	503666.63	1257594.29	-	-	Картометрический	5.00	-
994	503690.39	1257583.28	-	-	Картометрический	5.00	-
995	503673.02	1257536.88	-	-	Картометрический	5.00	-
996	503721.43	1257514.13	-	-	Картометрический	5.00	-
997	503762.39	1257497.40	-	-	Картометрический	5.00	-
998	503737.92	1257444.67	-	-	Картометрический	5.00	-
999	503808.07	1257419.61	-	-	Картометрический	5.00	-
1000	503789.04	1257348.31	-	-	Картометрический	5.00	-

1	2	3	4	5	6	7	8
1001	503841.04	1257337.49	-	-	Картометрический	5.00	-
1002	503874.05	1257328.36	-	-	Картометрический	5.00	-
1003	503902.71	1257304.47	-	-	Картометрический	5.00	-
1004	503917.68	1257302.69	-	-	Картометрический	5.00	-
1005	503921.03	1257317.21	-	-	Картометрический	5.00	-
1006	503953.24	1257322.51	-	-	Картометрический	5.00	-
1007	503958.82	1257351.02	-	-	Картометрический	5.00	-
1008	503981.88	1257354.57	-	-	Картометрический	5.00	-
1009	504002.58	1257357.76	-	-	Картометрический	5.00	-
1010	504029.91	1257372.39	-	-	Картометрический	5.00	-
1011	504056.45	1257368.21	-	-	Картометрический	5.00	-
1012	504141.57	1257350.35	-	-	Картометрический	5.00	-
1013	504174.15	1257352.05	-	-	Картометрический	5.00	-
1014	504195.82	1257367.99	-	-	Картометрический	5.00	-
1015	504251.75	1257370.82	-	-	Картометрический	5.00	-
1016	504257.10	1257430.45	-	-	Картометрический	5.00	-
1017	504289.75	1257423.16	-	-	Картометрический	5.00	-
1018	504276.74	1257363.81	-	-	Картометрический	5.00	-
1019	-	-	504310.51	1257343.00	Картометрический	5.00	-
1020	-	-	504333.04	1257422.90	Картометрический	5.00	-
1021	-	-	504360.84	1257412.27	Картометрический	5.00	-
1022	504418.61	1257417.04	-	-	Картометрический	5.00	-
1023	504447.83	1257415.93	-	-	Картометрический	5.00	-
1024	504464.66	1257414.67	-	-	Картометрический	5.00	-
1025	504439.77	1257330.08	-	-	Картометрический	5.00	-
1026	504464.94	1257326.40	-	-	Картометрический	5.00	-
1027	504501.05	1257317.69	-	-	Картометрический	5.00	-
1028	504508.71	1257363.23	-	-	Картометрический	5.00	-
1029	-	-	504523.55	1257367.28	Картометрический	5.00	-
1030	-	-	504555.94	1257434.07	Картометрический	5.00	-
1031	504583.55	1257440.29	-	-	Картометрический	5.00	-
1032	504633.71	1257463.54	-	-	Аналитический	0.10	-
1033	504647.71	1257462.36	-	-	Аналитический	0.10	-
1034	504661.58	1257468.83	-	-	Аналитический	0.10	-
1035	504669.98	1257462.42	-	-	Аналитический	0.10	-
1036	504701.85	1257417.83	-	-	Картометрический	5.00	-
1037	504773.05	1257399.86	-	-	Картометрический	5.00	-
1038	504792.20	1257379.93	-	-	Картометрический	5.00	-
1039	504855.18	1257303.44	-	-	Картометрический	5.00	-
1040	504867.81	1257285.95	-	-	Аналитический	0.10	-
1041	504981.12	1257232.52	-	-	Картометрический	5.00	-
1042	505015.87	1257270.42	-	-	Картометрический	5.00	-
1043	505018.70	1257273.51	-	-	Аналитический	0.10	-
1044	505071.29	1257331.93	-	-	Аналитический	0.10	-
1045	505092.88	1257356.46	-	-	Аналитический	0.10	-
882	505112.40	1257379.61	-	-	Аналитический	0.10	-
1046	505567.24	1256091.28	-	-	Картометрический	5.00	-
1047	505476.55	1256275.12	-	-	Картометрический	5.00	-
1048	505439.09	1256375.56	-	-	Картометрический	5.00	-
1049	505404.12	1256443.86	-	-	Картометрический	5.00	-

1	2	3	4	5	6	7	8
1050	505374.81	1256538.82	-	-	Картометрический	5.00	-
1051	505340.65	1256520.10	-	-	Картометрический	5.00	-
1052	505319.92	1256506.04	-	-	Картометрический	5.00	-
1053	505307.54	1256492.49	-	-	Картометрический	5.00	-
1054	505284.81	1256486.34	-	-	Картометрический	5.00	-
1055	505291.01	1256476.55	-	-	Картометрический	5.00	-
1056	505334.20	1256468.41	-	-	Картометрический	5.00	-
1057	505345.74	1256400.91	-	-	Картометрический	5.00	-
1058	505291.32	1256344.81	-	-	Картометрический	5.00	-
1059	505321.31	1256300.73	-	-	Картометрический	5.00	-
1060	505397.78	1256220.14	-	-	Картометрический	5.00	-
1061	505429.68	1256253.89	-	-	Картометрический	5.00	-
1062	505451.72	1256228.49	-	-	Картометрический	5.00	-
1063	505432.81	1256199.24	-	-	Картометрический	5.00	-
1064	505523.34	1256057.88	-	-	Картометрический	5.00	-
1046	505567.24	1256091.28	-	-	Картометрический	5.00	-
1065	505928.02	1254767.79	-	-	Картометрический	5.00	-
1066	505858.38	1254866.40	-	-	Картометрический	5.00	-
1067	505688.48	1255023.10	-	-	Картометрический	5.00	-
1068	505680.66	1255033.73	-	-	Картометрический	5.00	-
1069	505645.97	1255077.98	-	-	Картометрический	5.00	-
1070	505642.14	1255088.78	-	-	Картометрический	5.00	-
1071	505628.13	1255105.27	-	-	Картометрический	5.00	-
1072	505637.00	1255109.75	-	-	Картометрический	5.00	-
1073	505660.32	1255102.24	-	-	Картометрический	5.00	-
1074	505660.71	1255102.71	-	-	Картометрический	5.00	-
1075	505690.40	1255177.32	-	-	Картометрический	5.00	-
1076	505691.39	1255179.82	-	-	Картометрический	5.00	-
1077	505690.42	1255180.21	-	-	Картометрический	5.00	-
1078	505665.98	1255189.93	-	-	Картометрический	5.00	-
1079	505666.20	1255192.29	-	-	Картометрический	5.00	-
1080	505671.54	1255249.70	-	-	Картометрический	5.00	-
1081	505689.30	1255251.02	-	-	Картометрический	5.00	-
1082	505689.19	1255292.35	-	-	Картометрический	5.00	-
1083	505696.68	1255293.74	-	-	Картометрический	5.00	-
1084	505717.09	1255297.51	-	-	Картометрический	5.00	-
1085	505716.99	1255304.85	-	-	Картометрический	5.00	-
1086	505716.32	1255352.18	-	-	Картометрический	5.00	-
1087	505685.80	1255354.33	-	-	Картометрический	5.00	-
1088	505664.28	1255355.85	-	-	Картометрический	5.00	-
1089	505663.63	1255380.05	-	-	Картометрический	5.00	-
1090	505663.58	1255381.92	-	-	Картометрический	5.00	-
1091	505563.32	1255380.51	-	-	Картометрический	5.00	-
1092	505552.91	1255261.01	-	-	Картометрический	5.00	-
1093	505550.40	1255232.21	-	-	Картометрический	5.00	-
1094	505540.92	1255201.80	-	-	Картометрический	5.00	-
1095	505540.25	1255199.66	-	-	Картометрический	5.00	-
1096	505537.22	1255189.92	-	-	Картометрический	5.00	-
1097	505535.93	1255185.76	-	-	Картометрический	5.00	-
1098	505533.32	1255183.82	-	-	Картометрический	5.00	-



## ГРАФИЧЕСКОЕ ОПИСАНИЕ

местоположения границ

Зона сельскохозяйственного производства села Верхнее Турово – СХ2/1

---

(наименование объекта, местоположение границ которого описано  
(далее - объект)

## Раздел 1

Сведения об объекте		
№ п/п	Характеристики объекта	Описание характеристик
1	2	3
1	Местоположение объекта	Воронежская область, Нижнедевицкий муниципальный район, Верхнетуровское сельское поселение, село Верхнее Турово
2	Площадь объекта $\pm$ величина погрешности определения площади ( $P \pm \Delta P$ )	-
3	Иные характеристики объекта	-

## Раздел 2

Сведения о местоположении границ объекта					
1. Система координат: -					
2. Сведения о характерных точках границ объекта					
Обозначение характерных точек границ	Координаты, м		Метод определения координат характерной точки	Средняя квадратическая погрешность положения характерной точки (Mt), м	Описание обозначения точки на местности (при наличии)
	X	Y			
1	2	3	4	5	6
-	-	-	-	-	-
3. Сведения о характерных точках части (частей) границы объекта					
Обозначение характерных точек части границы	Координаты, м		Метод определения координат характерной точки	Средняя квадратическая погрешность положения характерной точки (Mt), м	Описание обозначения точки на местности (при наличии)
	X	Y			
1	2	3	4	5	6
Часть №					
-	-	-	-	-	-



## Раздел 3

## Сведения о местоположении измененных (уточненных) границ объекта

1. Система координат: МСК - 36, зона 1

2. Сведения о характерных точках границ объекта

Обозначение характерных точек границ	Существующие координаты, м		Измененные (уточненные) координаты, м		Метод определения координат характерной точки	Средняя квадрати- ческая погреш- ность положения характер- ной точки (Mt), м	Описание обозначения точки на местности (при наличии)
	X	Y	X	Y			
1	2	3	4	5	6	7	8
1	508249.37	1254746.26	-	-	Картометрический	5.00	-
2	508252.97	1254786.97	-	-	Картометрический	5.00	-
3	508273.48	1254872.28	-	-	Картометрический	5.00	-
4	508297.93	1254935.35	-	-	Картометрический	5.00	-
5	508338.73	1255030.94	-	-	Картометрический	5.00	-
6	508370.04	1255116.31	-	-	Картометрический	5.00	-
7	508391.52	1255139.31	-	-	Картометрический	5.00	-
8	508401.21	1255146.67	-	-	Картометрический	5.00	-
9	508256.11	1255282.21	-	-	Картометрический	5.00	-
10	508257.14	1255255.70	-	-	Картометрический	5.00	-
11	508256.28	1255229.32	-	-	Картометрический	5.00	-
12	508254.40	1255209.05	-	-	Картометрический	5.00	-
13	508250.81	1255174.03	-	-	Картометрический	5.00	-
14	508246.04	1255140.96	-	-	Картометрический	5.00	-
15	508242.84	1255114.27	-	-	Картометрический	5.00	-
16	508243.17	1255089.29	-	-	Картометрический	5.00	-
17	508246.99	1255067.22	-	-	Картометрический	5.00	-
18	508254.25	1255038.53	-	-	Картометрический	5.00	-
19	508262.68	1255008.68	-	-	Картометрический	5.00	-
20	508271.53	1254985.31	-	-	Картометрический	5.00	-
21	508284.10	1254961.02	-	-	Картометрический	5.00	-
22	508287.97	1254954.61	-	-	Картометрический	5.00	-
23	508283.99	1254941.84	-	-	Картометрический	5.00	-
24	508275.36	1254956.14	-	-	Картометрический	5.00	-
25	508262.39	1254981.23	-	-	Картометрический	5.00	-
26	508253.18	1255005.54	-	-	Картометрический	5.00	-
27	508244.59	1255035.95	-	-	Картометрический	5.00	-
28	508237.21	1255065.14	-	-	Картометрический	5.00	-
29	508233.19	1255088.37	-	-	Картометрический	5.00	-
30	508232.84	1255114.81	-	-	Картометрический	5.00	-
31	508236.12	1255142.26	-	-	Картометрический	5.00	-
32	508240.89	1255175.25	-	-	Картометрический	5.00	-
33	508238.59	1255178.37	-	-	Картометрический	5.00	-
34	508234.78	1255179.51	-	-	Картометрический	5.00	-

1	2	3	4	5	6	7	8
35	508235.33	1255185.60	-	-	Картометрический	5.00	-
36	508239.84	1255186.42	-	-	Картометрический	5.00	-
37	508242.39	1255189.96	-	-	Картометрический	5.00	-
38	508244.44	1255210.03	-	-	Картометрический	5.00	-
39	508246.30	1255229.94	-	-	Картометрический	5.00	-
40	508247.14	1255255.66	-	-	Картометрический	5.00	-
41	508246.13	1255281.59	-	-	Картометрический	5.00	-
42	508243.94	1255306.73	-	-	Картометрический	5.00	-
43	508240.00	1255326.47	-	-	Картометрический	5.00	-
44	508233.50	1255343.39	-	-	Картометрический	5.00	-
45	508220.90	1255364.54	-	-	Картометрический	5.00	-
46	508169.38	1255250.83	-	-	Картометрический	5.00	-
47	508155.98	1255191.96	-	-	Картометрический	5.00	-
48	508177.35	1255177.06	-	-	Картометрический	5.00	-
49	508175.44	1255170.71	-	-	Картометрический	5.00	-
50	508149.18	1255135.45	-	-	Картометрический	5.00	-
51	507923.12	1255173.66	-	-	Картометрический	5.00	-
52	507923.91	1255143.78	-	-	Картометрический	5.00	-
53	507928.49	1255119.64	-	-	Картометрический	5.00	-
54	507936.85	1255100.62	-	-	Картометрический	5.00	-
55	507949.60	1255091.15	-	-	Картометрический	5.00	-
56	507964.26	1255081.69	-	-	Картометрический	5.00	-
57	507973.21	1255070.93	-	-	Картометрический	5.00	-
58	507977.73	1255057.60	-	-	Картометрический	5.00	-
59	507984.21	1255033.48	-	-	Картометрический	5.00	-
60	508011.09	1254996.11	-	-	Картометрический	5.00	-
61	508014.97	1254982.14	-	-	Картометрический	5.00	-
62	508009.91	1254978.94	-	-	Картометрический	5.00	-
63	507996.59	1254975.05	-	-	Картометрический	5.00	-
64	507981.31	1254980.69	-	-	Картометрический	5.00	-
65	507978.15	1254976.86	-	-	Картометрический	5.00	-
66	507983.94	1254964.17	-	-	Картометрический	5.00	-
67	508001.20	1254942.65	-	-	Картометрический	5.00	-
68	508016.58	1254917.30	-	-	Картометрический	5.00	-
69	508040.08	1254918.70	-	-	Картометрический	5.00	-
70	508055.31	1254921.96	-	-	Картометрический	5.00	-
71	508064.89	1254913.75	-	-	Картометрический	5.00	-
72	508077.73	1254887.11	-	-	Картометрический	5.00	-
73	508084.12	1254880.79	-	-	Картометрический	5.00	-
74	508107.66	1254874.56	-	-	Картометрический	5.00	-
75	508131.18	1254871.51	-	-	Картометрический	5.00	-
76	508152.21	1254859.54	-	-	Картометрический	5.00	-
77	508161.77	1254853.24	-	-	Картометрический	5.00	-
78	508177.66	1254852.05	-	-	Картометрический	5.00	-
79	508186.57	1254848.28	-	-	Картометрический	5.00	-
80	508196.91	1254814.64	-	-	Картометрический	5.00	-
81	508212.32	1254784.21	-	-	Картометрический	5.00	-
82	508221.36	1254756.28	-	-	Картометрический	5.00	-

1	2	3	4	5	6	7	8
83	508227.78	1254744.24	-	-	Картометрический	5.00	-
1	508249.37	1254746.26	-	-	Картометрический	5.00	-
84	508694.16	1258205.67	-	-	Картометрический	5.00	-
85	508681.44	1258215.24	-	-	Картометрический	5.00	-
86	508665.07	1258230.80	-	-	Картометрический	5.00	-
87	508650.67	1258237.20	-	-	Картометрический	5.00	-
88	508627.88	1258209.74	-	-	Картометрический	5.00	-
89	508661.08	1258174.84	-	-	Картометрический	5.00	-
84	508694.16	1258205.67	-	-	Картометрический	5.00	-
90	509099.81	1258689.87	-	-	Картометрический	5.00	-
91	509003.42	1258833.45	-	-	Картометрический	5.00	-
92	508975.50	1258875.04	-	-	Картометрический	5.00	-
93	508961.05	1258898.54	-	-	Картометрический	5.00	-
94	508873.36	1259041.21	-	-	Картометрический	5.00	-
95	508873.36	1259041.22	-	-	Картометрический	5.00	-
96	508888.51	1259057.13	-	-	Картометрический	5.00	-
97	508859.25	1259147.25	-	-	Картометрический	5.00	-
98	508824.25	1259266.59	-	-	Картометрический	5.00	-
99	508821.44	1259264.53	-	-	Картометрический	5.00	-
100	508807.71	1259254.49	-	-	Картометрический	5.00	-
101	508799.78	1259248.69	-	-	Картометрический	5.00	-
102	508798.98	1259248.10	-	-	Картометрический	5.00	-
103	508824.61	1259158.33	-	-	Картометрический	5.00	-
104	508733.38	1259117.60	-	-	Картометрический	5.00	-
105	508688.67	1259028.69	-	-	Картометрический	5.00	-
106	508663.46	1258980.35	-	-	Картометрический	5.00	-
107	508610.26	1258871.24	-	-	Картометрический	5.00	-
108	508612.50	1258869.30	-	-	Картометрический	5.00	-
109	508609.37	1258849.51	-	-	Картометрический	5.00	-
110	508635.54	1258807.97	-	-	Картометрический	5.00	-
111	508689.66	1258693.02	-	-	Картометрический	5.00	-
112	508748.68	1258562.63	-	-	Картометрический	5.00	-
113	508764.64	1258526.11	-	-	Картометрический	5.00	-
114	508775.10	1258524.93	-	-	Картометрический	5.00	-
115	508778.19	1258515.95	-	-	Картометрический	5.00	-
116	508772.15	1258509.02	-	-	Картометрический	5.00	-
117	508790.13	1258468.74	-	-	Картометрический	5.00	-
118	509030.89	1258614.92	-	-	Картометрический	5.00	-
119	-	-	509035.91	1258621.82	Картометрический	5.00	-
120	509060.82	1258656.06	-	-	Картометрический	5.00	-
121	509094.02	1258684.85	-	-	Картометрический	5.00	-
90	509099.81	1258689.87	-	-	Картометрический	5.00	-
122	508734.13	1258555.40	-	-	Картометрический	5.00	-
123	508718.20	1258587.41	-	-	Картометрический	5.00	-
124	508708.04	1258589.32	-	-	Картометрический	5.00	-

1	2	3	4	5	6	7	8
125	508699.64	1258592.71	-	-	Картометрический	5.00	-
126	508703.18	1258605.53	-	-	Картометрический	5.00	-
127	508710.10	1258606.12	-	-	Картометрический	5.00	-
128	508673.32	1258685.48	-	-	Картометрический	5.00	-
129	508619.70	1258799.35	-	-	Картометрический	5.00	-
130	508575.79	1258869.69	-	-	Картометрический	5.00	-
131	508558.08	1258895.98	-	-	Аналитический	0.10	-
132	508552.85	1258893.33	-	-	Аналитический	0.10	-
133	508510.54	1258872.08	-	-	Аналитический	0.10	-
134	508486.15	1258862.38	-	-	Аналитический	0.10	-
135	508481.50	1258870.10	-	-	Аналитический	0.10	-
136	508470.72	1258896.21	-	-	Аналитический	0.10	-
137	508479.59	1258862.39	-	-	Картометрический	5.00	-
138	508486.91	1258841.53	-	-	Картометрический	5.00	-
139	508488.49	1258837.00	-	-	Картометрический	5.00	-
140	508439.24	1258789.88	-	-	Картометрический	5.00	-
141	508429.67	1258781.94	-	-	Картометрический	5.00	-
142	508418.12	1258772.35	-	-	Картометрический	5.00	-
143	508389.34	1258748.47	-	-	Картометрический	5.00	-
144	508354.58	1258731.87	-	-	Картометрический	5.00	-
145	508352.20	1258732.03	-	-	Картометрический	5.00	-
146	508336.87	1258733.09	-	-	Картометрический	5.00	-
147	508339.61	1258724.33	-	-	Картометрический	5.00	-
148	508349.59	1258692.47	-	-	Картометрический	5.00	-
149	508351.44	1258684.96	-	-	Картометрический	5.00	-
150	508358.26	1258657.26	-	-	Картометрический	5.00	-
151	508408.18	1258612.71	-	-	Картометрический	5.00	-
152	508408.64	1258612.30	-	-	Картометрический	5.00	-
153	508409.56	1258611.48	-	-	Картометрический	5.00	-
154	508364.67	1258569.92	-	-	Картометрический	5.00	-
155	508329.29	1258532.21	-	-	Картометрический	5.00	-
156	508298.87	1258517.42	-	-	Картометрический	5.00	-
157	508296.38	1258518.47	-	-	Картометрический	5.00	-
158	508284.62	1258523.45	-	-	Картометрический	5.00	-
159	508276.59	1258526.84	-	-	Картометрический	5.00	-
160	508276.12	1258527.72	-	-	Картометрический	5.00	-
161	508252.21	1258572.49	-	-	Картометрический	5.00	-
162	508242.34	1258589.45	-	-	Картометрический	5.00	-
163	508237.46	1258597.84	-	-	Картометрический	5.00	-
164	508236.43	1258599.61	-	-	Картометрический	5.00	-
165	508242.49	1258509.61	-	-	Картометрический	5.00	-
166	508260.98	1258394.58	-	-	Картометрический	5.00	-
167	508279.18	1258370.23	-	-	Картометрический	5.00	-
168	508307.78	1258316.02	-	-	Картометрический	5.00	-
169	508348.46	1258338.54	-	-	Картометрический	5.00	-
170	508343.35	1258393.53	-	-	Картометрический	5.00	-
171	508370.13	1258414.29	-	-	Картометрический	5.00	-
172	508458.51	1258393.34	-	-	Картометрический	5.00	-

1	2	3	4	5	6	7	8
122	508734.13	1258555.40	-	-	Картометрический	5.00	-
173	505425.11	1255865.83	-	-	Картометрический	5.00	-
174	505373.74	1255927.86	-	-	Аналитический	0.10	-
175	505277.03	1256099.05	-	-	Картометрический	5.00	-
176	505249.54	1256140.81	-	-	Картометрический	5.00	-
177	505212.69	1256171.18	-	-	Картометрический	5.00	-
178	505189.27	1256215.96	-	-	Картометрический	5.00	-
179	505199.98	1256228.08	-	-	Картометрический	5.00	-
180	505184.92	1256245.41	-	-	Картометрический	5.00	-
181	505180.00	1256250.33	-	-	Картометрический	5.00	-
182	505154.34	1256279.61	-	-	Картометрический	5.00	-
183	505107.93	1256331.90	-	-	Картометрический	5.00	-
184	505098.20	1256343.65	-	-	Картометрический	5.00	-
185	505083.68	1256361.37	-	-	Картометрический	5.00	-
186	505075.05	1256371.04	-	-	Картометрический	5.00	-
187	505132.29	1256415.51	-	-	Картометрический	5.00	-
188	505121.98	1256428.03	-	-	Картометрический	5.00	-
189	505124.63	1256438.05	-	-	Картометрический	5.00	-
190	505119.33	1256446.95	-	-	Картометрический	5.00	-
191	505099.06	1256470.78	-	-	Картометрический	5.00	-
192	505081.91	1256490.34	-	-	Картометрический	5.00	-
193	505060.24	1256513.67	-	-	Картометрический	5.00	-
194	505045.86	1256530.83	-	-	Картометрический	5.00	-
195	505041.20	1256544.06	-	-	Картометрический	5.00	-
196	505040.86	1256554.42	-	-	Картометрический	5.00	-
197	505038.79	1256567.66	-	-	Картометрический	5.00	-
198	505035.78	1256577.16	-	-	Картометрический	5.00	-
199	505031.51	1256585.69	-	-	Картометрический	5.00	-
200	505024.95	1256596.28	-	-	Картометрический	5.00	-
201	505013.01	1256612.82	-	-	Картометрический	5.00	-
202	505001.09	1256585.28	-	-	Картометрический	5.00	-
203	504991.54	1256572.44	-	-	Картометрический	5.00	-
204	504940.41	1256618.97	-	-	Картометрический	5.00	-
205	504930.29	1256627.13	-	-	Картометрический	5.00	-
206	504898.09	1256653.13	-	-	Картометрический	5.00	-
207	504871.28	1256618.29	-	-	Картометрический	5.00	-
208	504862.08	1256626.32	-	-	Картометрический	5.00	-
209	504849.80	1256610.40	-	-	Картометрический	5.00	-
210	504816.49	1256565.30	-	-	Картометрический	5.00	-
211	504815.70	1256564.13	-	-	Картометрический	5.00	-
212	504791.27	1256560.24	-	-	Картометрический	5.00	-
213	504675.01	1256622.77	-	-	Картометрический	5.00	-
214	504665.54	1256602.40	-	-	Картометрический	5.00	-
215	504666.80	1256585.44	-	-	Картометрический	5.00	-
216	504667.52	1256575.70	-	-	Картометрический	5.00	-
217	504674.57	1256547.11	-	-	Картометрический	5.00	-
218	504674.99	1256538.18	-	-	Картометрический	5.00	-

1	2	3	4	5	6	7	8
219	504675.91	1256518.51	-	-	Картометрический	5.00	-
220	504674.68	1256498.19	-	-	Картометрический	5.00	-
221	504673.48	1256478.45	-	-	Картометрический	5.00	-
222	504662.84	1256424.38	-	-	Картометрический	5.00	-
223	504659.16	1256413.09	-	-	Картометрический	5.00	-
224	504646.83	1256375.26	-	-	Картометрический	5.00	-
225	504645.84	1256372.21	-	-	Картометрический	5.00	-
226	504637.04	1256339.13	-	-	Картометрический	5.00	-
227	504638.48	1256275.55	-	-	Картометрический	5.00	-
228	504640.59	1256265.91	-	-	Картометрический	5.00	-
229	504646.83	1256237.43	-	-	Картометрический	5.00	-
230	504650.03	1256229.40	-	-	Картометрический	5.00	-
231	504665.35	1256191.07	-	-	Картометрический	5.00	-
232	504660.60	1256147.24	-	-	Картометрический	5.00	-
233	504660.39	1256145.29	-	-	Картометрический	5.00	-
234	504659.68	1256142.00	-	-	Картометрический	5.00	-
235	504643.84	1256068.46	-	-	Картометрический	5.00	-
236	504639.70	1256049.23	-	-	Картометрический	5.00	-
237	504629.81	1256028.16	-	-	Картометрический	5.00	-
238	504622.67	1256012.95	-	-	Картометрический	5.00	-
239	504610.07	1255978.59	-	-	Картометрический	5.00	-
240	504610.09	1255971.52	-	-	Картометрический	5.00	-
241	504610.22	1255919.29	-	-	Картометрический	5.00	-
242	504610.28	1255895.48	-	-	Картометрический	5.00	-
243	504610.33	1255876.87	-	-	Картометрический	5.00	-
244	504605.22	1255862.27	-	-	Картометрический	5.00	-
245	504599.63	1255846.32	-	-	Картометрический	5.00	-
246	504597.54	1255841.91	-	-	Картометрический	5.00	-
247	504580.06	1255804.95	-	-	Картометрический	5.00	-
248	504573.11	1255795.39	-	-	Картометрический	5.00	-
249	504565.67	1255786.21	-	-	Картометрический	5.00	-
250	504601.61	1255764.06	-	-	Картометрический	5.00	-
251	504697.40	1255705.04	-	-	Картометрический	5.00	-
252	504701.51	1255702.50	-	-	Картометрический	5.00	-
253	504902.47	1255578.68	-	-	Картометрический	5.00	-
254	504994.98	1255707.42	-	-	Картометрический	5.00	-
255	505000.74	1255715.44	-	-	Картометрический	5.00	-
256	505005.07	1255721.47	-	-	Картометрический	5.00	-
257	505061.53	1255755.57	-	-	Картометрический	5.00	-
258	505091.92	1255759.58	-	-	Картометрический	5.00	-
259	505099.01	1255760.51	-	-	Картометрический	5.00	-
260	505114.25	1255762.52	-	-	Картометрический	5.00	-
261	505127.88	1255760.12	-	-	Картометрический	5.00	-
262	505180.53	1255750.86	-	-	Картометрический	5.00	-
263	505179.93	1255752.07	-	-	Картометрический	5.00	-
264	505161.75	1255788.35	-	-	Картометрический	5.00	-
265	505140.91	1255829.95	-	-	Картометрический	5.00	-
266	505133.03	1255845.69	-	-	Картометрический	5.00	-



## ОПИСАНИЕ МЕСТОПОЛОЖЕНИЯ ГРАНИЦ

Зона рекреационного назначения - объектов отдыха села Верхнее Турово – Р1/1

(наименование объекта, местоположение границ которого описано  
(далее - объект)

## Раздел 1

Сведения об объекте		
№ п/п	Характеристики объекта	Описание характеристик
1	2	3
1	Местоположение объекта	Воронежская область, Нижнедевицкий муниципальный район, Верхнетуровское сельское поселение, село Верхнее Турово
2	Площадь объекта $\pm$ величина погрешности определения площади ( $P \pm \Delta P$ )	74425 +/- 4774 м <sup>2</sup>
3	Иные характеристики объекта	-



## Раздел 2

Сведения о местоположении границ объекта					
1. Система координат: МСК - 36, зона 1					
2. Сведения о характерных точках границ объекта					
Обозначение характерных точек границ	Координаты, м		Метод определения координат характерной точки	Средняя квадратическая погрешность положения характерной точки (Mt), м	Описание обозначения точки на местности (при наличии)
	X	Y			
1	2	3	4	5	6
1	508718.83	1257508.06	Аналитический	0.10	-
2	508699.23	1257540.20	Аналитический	0.10	-
3	508682.50	1257546.49	Картометрический	5.00	-
4	508657.52	1257567.53	Аналитический	0.10	-
5	508639.85	1257549.09	Картометрический	5.00	-
6	508585.90	1257501.52	Картометрический	5.00	-
7	508561.53	1257479.44	Картометрический	5.00	-
8	508571.01	1257462.20	Картометрический	5.00	-
9	508582.98	1257444.01	Картометрический	5.00	-
10	508628.80	1257455.67	Аналитический	0.10	-
1	508718.83	1257508.06	Аналитический	0.10	-
11	504991.54	1256572.44	Картометрический	5.00	-
12	505001.09	1256585.28	Картометрический	5.00	-
13	505013.01	1256612.82	Картометрический	5.00	-
14	505001.20	1256626.15	Картометрический	5.00	-
15	504975.49	1256655.39	Картометрический	5.00	-
16	504946.35	1256690.89	Картометрический	5.00	-
17	504920.47	1256726.10	Картометрический	5.00	-
18	504917.47	1256730.69	Картометрический	5.00	-
19	504913.80	1256729.94	Картометрический	5.00	-
20	504909.22	1256727.02	Картометрический	5.00	-
21	504878.99	1256695.82	Картометрический	5.00	-
22	504888.83	1256685.21	Картометрический	5.00	-
23	504875.24	1256668.13	Картометрический	5.00	-
24	504849.90	1256685.50	Картометрический	5.00	-
25	504840.46	1256693.05	Картометрический	5.00	-
26	504826.17	1256675.00	Картометрический	5.00	-
27	504817.43	1256663.68	Картометрический	5.00	-
28	504791.30	1256681.80	Картометрический	5.00	-
29	504799.49	1256693.99	Картометрический	5.00	-
30	504814.78	1256713.59	Картометрический	5.00	-
31	504800.80	1256724.80	Картометрический	5.00	-
32	504826.00	1256761.50	Картометрический	5.00	-
33	504848.40	1256788.60	Картометрический	5.00	-

1	2	3	4	5	6
34	504816.88	1256815.23	Картометрический	5.00	-
35	504831.00	1256832.31	Картометрический	5.00	-
36	504845.93	1256853.55	Картометрический	5.00	-
37	504829.15	1256877.10	Картометрический	5.00	-
38	504787.30	1256917.61	Картометрический	5.00	-
39	504765.64	1256939.02	Картометрический	5.00	-
40	504745.51	1256917.30	Картометрический	5.00	-
41	504728.25	1256894.92	Картометрический	5.00	-
42	504703.43	1256863.09	Картометрический	5.00	-
43	504651.34	1256796.60	Картометрический	5.00	-
44	504610.90	1256735.88	Картометрический	5.00	-
45	504598.88	1256716.80	Аналитический	0.10	-
46	504610.70	1256709.06	Картометрический	5.00	-
47	504664.75	1256667.34	Картометрический	5.00	-
48	504692.83	1256645.67	Картометрический	5.00	-
49	504695.26	1256643.80	Картометрический	5.00	-
50	504685.98	1256634.16	Картометрический	5.00	-
51	504675.01	1256622.77	Картометрический	5.00	-
52	504791.27	1256560.24	Картометрический	5.00	-
53	504815.70	1256564.13	Картометрический	5.00	-
54	504816.49	1256565.30	Картометрический	5.00	-
55	504849.80	1256610.40	Картометрический	5.00	-
56	504862.08	1256626.32	Картометрический	5.00	-
57	504871.28	1256618.29	Картометрический	5.00	-
58	504898.09	1256653.13	Картометрический	5.00	-
59	504930.29	1256627.13	Картометрический	5.00	-
60	504940.41	1256618.97	Картометрический	5.00	-
11	504991.54	1256572.44	Картометрический	5.00	-

## 3. Сведения о характерных точках части (частей) границы объекта

Обозначение характерных точек части границы	Координаты, м		Метод определения координат характерной точки	Средняя квадратическая погрешность положения характерной точки (Mt), м	Описание обозначения точки на местности (при наличии)
	X	Y			
1	2	3	4	5	6
Часть №					
-	-	-	-	-	-



## Раздел 4

## План границ объекта

## Схема расположения листов плана границ объекта

Лист № 1



Лист № 2



Масштаб 1:25000

Используемые условные знаки и обозначения:




границы территориальной зоны



область и номер листа плана границ объекта

Заместитель руководителя БУВО «Нормативно-проектный центр»

Подпись  А.В. Ромашов Дата « 01 » февраля 2021 г.

Место для оттиска печати (при наличии) лица, составившего описание местоположения границ объекта




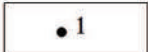
## План границ объекта

Лист № 1




Масштаб 1:2000

Используемые условные знаки и обозначения:

	границы территориальной зоны
	характерная точка границ территориальной зоны

Заместитель руководителя БУВО «Нормативно-проектный центр»

Подпись  А.В. Ромашов Дата « 01 » февраля 2021 г.

Место для оттиска печати (при наличии) лица, составившего описание местоположения границ объекта






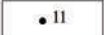
## План границ объекта

Лист № 2



Масштаб 1:2000

Используемые условные знаки и обозначения:

	границы территориальной зоны
	характерная точка границ территориальной зоны

Заместитель руководителя БУВО «Нормативно-проектный центр»

Подпись  А.В. Ромашов Дата « 01 » февраля 2021 г.

Место для оттиска печати (при наличии) лица, составившего описание местоположения границ объекта



## ОПИСАНИЕ МЕСТОПОЛОЖЕНИЯ ГРАНИЦ

Зона ритуальных объектов села Верхнее Турово – СН1/1

---

(наименование объекта, местоположение границ которого описано  
(далее - объект)

## Раздел 1

Сведения об объекте		
№ п/п	Характеристики объекта	Описание характеристик
1	2	3
1	Местоположение объекта	Воронежская область, Нижнедевицкий муниципальный район, Верхнетуровское сельское поселение, село Верхнее Турово
2	Площадь объекта $\pm$ величина погрешности определения площади ( $P \pm \Delta P$ )	35518 +/- 3298 м <sup>2</sup>
3	Иные характеристики объекта	-

## Раздел 2

Сведения о местоположении границ объекта					
1. Система координат: МСК - 36, зона 1					
2. Сведения о характерных точках границ объекта					
Обозначение характерных точек границ	Координаты, м		Метод определения координат характерной точки	Средняя квадратическая погрешность положения характерной точки (Mt), м	Описание обозначения точки на местности (при наличии)
	X	Y			
1	2	3	4	5	6
1	507988.14	1256667.76	Картометрический	5.00	-
2	507887.98	1256763.10	Картометрический	5.00	-
3	507833.29	1256699.59	Картометрический	5.00	-
4	507800.77	1256662.30	Картометрический	5.00	-
5	507885.97	1256608.18	Картометрический	5.00	-
6	507929.08	1256624.03	Картометрический	5.00	-
7	507960.02	1256629.41	Картометрический	5.00	-
1	507988.14	1256667.76	Картометрический	5.00	-
8	507879.81	1257070.38	Картометрический	5.00	-
9	507858.12	1257103.47	Картометрический	5.00	-
10	507829.25	1257143.44	Картометрический	5.00	-
11	507799.36	1257132.10	Картометрический	5.00	-
12	507762.71	1257112.44	Картометрический	5.00	-
13	507731.18	1257090.47	Картометрический	5.00	-
14	507698.19	1257062.11	Картометрический	5.00	-
15	507676.22	1257041.30	Картометрический	5.00	-
16	507676.11	1257041.00	Картометрический	5.00	-
17	507714.92	1256995.73	Картометрический	5.00	-
18	507756.73	1256956.48	Картометрический	5.00	-
19	507812.42	1257000.01	Картометрический	5.00	-
8	507879.81	1257070.38	Картометрический	5.00	-
3. Сведения о характерных точках части (частей) границы объекта					
Обозначение характерных точек части границы	Координаты, м		Метод определения координат характерной точки	Средняя квадратическая погрешность положения характерной точки (Mt), м	Описание обозначения точки на местности (при наличии)
	X	Y			
1	2	3	4	5	6
Часть №					
-	-	-	-	-	-






## Раздел 4

## План границ объекта



Используемые условные знаки и обозначения:

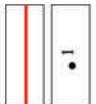

границы территориальной зоны

характерная точка границ территориальной зоны

Масштаб 1:2000

Заместитель руководителя БУВО «Нормативно-проектный центр»

Подпись:  А.В. Ромашов Дата « 01 » февраля 2021 г.

Место для оттиска печати (при наличии) лица, составившего описание местоположения границ объекта




Раздел 4

План границ объекта



Используемые условные знаки и обозначения:

-  границы территориальной зоны
-  характеристная точка границ территориальной зоны

Заместитель руководителя БУВО «Нормативно-проектный центр»

Подпись:  АВ. Ромашов Дата « 01 » февраля 2021 г.

Место для оттиска печати (при наличии) лица, составившего описание местоположения границ объекта



Масштаб 1:2000

Приложение № 2  
к правилам землепользования и застройки  
Верхнетуровского сельского поселения  
Нижедевицкого муниципального района  
Воронежской области

СВЕДЕНИЯ О ГРАНИЦАХ ТЕРРИТОРИАЛЬНЫХ ЗОН,  
СОДЕРЖАЩИЕ ГРАФИЧЕСКОЕ ОПИСАНИЕ МЕСТОПОЛОЖЕНИЯ  
ГРАНИЦ ТЕРРИТОРИАЛЬНЫХ ЗОН, ПЕРЕЧЕНЬ КООРДИНАТ  
ХАРАКТЕРНЫХ ТОЧЕК ГРАНИЦ ТЕРРИТОРИАЛЬНЫХ ЗОН,  
РАСПОЛОЖЕННЫХ ЗА ГРАНИЦАМИ НАСЕЛЕННОГО ПУНКТА НА  
ТЕРРИТОРИИ ВЕРХНЕТУРОВСКОГО СЕЛЬСКОГО ПОСЕЛЕНИЯ



## ОПИСАНИЕ МЕСТОПОЛОЖЕНИЯ ГРАНИЦ

Производственная зона за границами населенного пункта – П1

---

 (наименование объекта, местоположение границ которого описано  
 (далее - объект)

## Раздел 1

Сведения об объекте		
№ п/п	Характеристики объекта	Описание характеристик
1	2	3
1	Местоположение объекта	Воронежская область, Нижнедевицкий муниципальный район, Верхнетуровское сельское поселение
2	Площадь объекта $\pm$ величина погрешности определения площади ( $P \pm \Delta P$ )	30377 +/- 3050 м <sup>2</sup>
3	Иные характеристики объекта	-

## Раздел 2

Сведения о местоположении границ объекта					
1. Система координат: МСК - 36, зона 1					
2. Сведения о характерных точках границ объекта					
Обозначение характерных точек границ	Координаты, м		Метод определения координат характерной точки	Средняя квадратическая погрешность положения характерной точки (Mt), м	Описание обозначения точки на местности (при наличии)
	X	Y			
1	2	3	4	5	6
1	506596.55	1258534.20	Картометрический	5.00	-
2	506567.83	1258618.14	Аналитический	0.10	-
3	506457.76	1258543.04	Картометрический	5.00	-
4	506505.36	1258472.59	Картометрический	5.00	-
1	506596.55	1258534.20	Картометрический	5.00	-
5	506167.41	1258385.19	Аналитический	0.30	-
6	506167.48	1258397.35	Аналитический	0.30	-
7	506166.64	1258413.13	Аналитический	0.30	-
8	506138.22	1258432.90	Аналитический	0.30	-
9	506009.52	1258480.12	Аналитический	0.30	-
10	505946.78	1258422.66	Картометрический	5.00	-
11	505970.06	1258396.96	Аналитический	0.30	-
12	506029.24	1258329.11	Аналитический	0.30	-
13	506071.23	1258361.75	Аналитический	0.30	-
14	506141.32	1258415.72	Аналитический	0.30	-
15	506149.50	1258409.57	Аналитический	0.30	-
16	506075.18	1258350.51	Аналитический	0.30	-
17	506036.68	1258320.58	Аналитический	0.30	-
18	506052.22	1258302.76	Аналитический	0.10	-
19	506117.00	1258348.31	Аналитический	0.10	-
5	506167.41	1258385.19	Аналитический	0.30	-
3. Сведения о характерных точках части (частей) границы объекта					
Обозначение характерных точек части границы	Координаты, м		Метод определения координат характерной точки	Средняя квадратическая погрешность положения характерной точки (Mt), м	Описание обозначения точки на местности (при наличии)
	X	Y			
1	2	3	4	5	6
Часть №					
-	-	-	-	-	-



## План границ объекта




Масштаб 1:5000

Используемые условные знаки и обозначения:




границы территориальной зоны

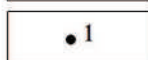

характерная точка границ территориальной зоны

Заместитель руководителя БУВО «Нормативно-проектный центр»

Подпись  А.В. Ромашов Дата « 01 » февраля 2021 г.

Место для оттиска печати (при наличии) лица, составившего описание местоположения границ объекта





## «ОПИСАНИЕ МЕСТОПОЛОЖЕНИЯ ГРАНИЦ

Зона улиц, дорог, инженерной и транспортной инфраструктуры за границами  
населенного пункта – ИТ1

(наименование объекта, местоположение границ которого описано  
(далее - объект)

## Раздел 1

Сведения об объекте		
№ п/п	Характеристики объекта	Описание характеристик
1	2	3
1	Местоположение объекта	Воронежская область, Нижнедевицкий муниципальный район, Верхнетуровское сельское поселение
2	Площадь объекта $\pm$ величина погрешности определения площади ( $P \pm \Delta P$ )	-
3	Иные характеристики объекта	-

## Раздел 2

Сведения о местоположении границ объекта					
1. Система координат: -					
2. Сведения о характерных точках границ объекта					
Обозначение характерных точек границ	Координаты, м		Метод определения координат характерной точки	Средняя квадратическая погрешность положения характерной точки (Mt), м	Описание обозначения точки на местности (при наличии)
	X	Y			
1	2	3	4	5	6
-	-	-	-	-	-
3. Сведения о характерных точках части (частей) границы объекта					
Обозначение характерных точек части границы	Координаты, м		Метод определения координат характерной точки	Средняя квадратическая погрешность положения характерной точки (Mt), м	Описание обозначения точки на местности (при наличии)
	X	Y			
1	2	3	4	5	6
Часть №					
-	-	-	-	-	-

## Раздел 3

Сведения о местоположении измененных (уточненных) границ объекта							
1. Система координат: МСК - 36, зона 1							
2. Сведения о характерных точках границ объекта							
Обозначение характерных точек границ	Существующие координаты, м		Измененные (уточненные) координаты, м		Метод определения координат характерной точки	Средняя квадратическая погрешность положения характерной точки (Mt), м	Описание обозначения точки на местности (при наличии)
	X	Y	X	Y			
1	2	3	4	5	6	7	8
1	512091.73	1258744.07	-	-	Картометрически	5.00	-
2	512098.06	1258761.23	-	-	Картометрически	5.00	-
3	511982.46	1258767.20	-	-	Картометрически	5.00	-
4	511879.49	1258772.52	-	-	Аналитический	0.30	-
5	511805.74	1258776.32	-	-	Аналитический	0.30	-
6	511780.88	1258777.60	-	-	Аналитический	0.30	-
7	511714.52	1258781.27	-	-	Аналитический	0.30	-
8	511663.10	1258783.55	-	-	Картометрически	5.00	-
9	511665.18	1258762.71	-	-	Картометрически	5.00	-
10	511716.77	1258760.61	-	-	Картометрически	5.00	-
11	511789.97	1258757.33	-	-	Картометрически	5.00	-
12	511882.91	1258753.26	-	-	Картометрически	5.00	-
13	511930.89	1258751.16	-	-	Картометрически	5.00	-
14	511933.83	1258744.01	-	-	Картометрически	5.00	-
15	511954.72	1258743.94	-	-	Картометрически	5.00	-
16	511956.29	1258750.19	-	-	Картометрически	5.00	-
17	511990.45	1258748.35	-	-	Картометрически	5.00	-
1	512091.73	1258744.07	-	-	Картометрически	5.00	-
18	511609.09	1258764.85	-	-	Картометрически	5.00	-
19	511605.60	1258786.06	-	-	Картометрически	5.00	-
20	511557.02	1258788.26	-	-	Аналитический	0.30	-
21	511434.16	1258797.08	-	-	Аналитический	0.30	-
22	511322.18	1258805.12	-	-	Аналитический	0.30	-
23	511191.87	1258819.37	-	-	Аналитический	0.30	-
24	511025.02	1258851.74	-	-	Аналитический	0.30	-
25	510810.50	1258903.40	-	-	Аналитический	0.30	-
26	510680.24	1258943.78	-	-	Аналитический	0.30	-
27	510567.90	1258978.61	-	-	Аналитический	0.30	-
28	510445.91	1259016.41	-	-	Картометрически	5.00	-
29	510445.95	1259015.85	-	-	Картометрически	5.00	-
30	510440.93	1258991.70	-	-	Картометрически	5.00	-
31	510583.52	1258947.02	-	-	Аналитический	0.30	-
32	510718.66	1258904.68	-	-	Аналитический	0.30	-
33	510804.43	1258881.03	-	-	Аналитический	0.30	-
34	510913.90	1258854.49	-	-	Аналитический	0.30	-

1	2	3	4	5	6	7	8
35	511021.39	1258828.43	-	-	Аналитический	0.30	-
36	511193.80	1258797.48	-	-	Аналитический	0.30	-
37	511327.88	1258781.95	-	-	Аналитический	0.30	-
38	511436.22	1258774.86	-	-	Аналитический	0.30	-
39	511559.83	1258766.76	-	-	Картометрически	5.00	-
18	511609.09	1258764.85	-	-	Картометрически	5.00	-
40	504366.30	1252244.69	-	-	Картометрически	5.00	-
41	504365.77	1252254.24	-	-	Аналитический	0.10	-
42	504361.83	1252502.25	-	-	Аналитический	0.10	-
43	504356.45	1252704.26	-	-	Аналитический	0.10	-
44	504355.61	1252745.58	-	-	Картометрически	5.00	-
45	504347.72	1253105.90	-	-	Аналитический	0.10	-
46	504342.24	1253346.11	-	-	Аналитический	0.10	-
47	504336.68	1253588.53	-	-	Аналитический	0.10	-
48	504329.56	1253769.91	-	-	Аналитический	0.10	-
49	504323.86	1253977.91	-	-	Аналитический	0.10	-
50	504318.86	1254180.66	-	-	Аналитический	0.10	-
51	504314.11	1254366.31	-	-	Аналитический	0.10	-
52	504306.99	1254597.57	-	-	Аналитический	0.10	-
53	504305.45	1254679.56	-	-	Аналитический	0.30	-
54	504305.40	1254682.55	-	-	Картометрически	5.00	-
55	504305.33	1254686.13	-	-	Аналитический	0.30	-
56	504299.86	1254849.94	-	-	Аналитический	0.10	-
57	504296.53	1255012.34	-	-	Аналитический	0.10	-
58	504288.21	1255304.82	-	-	Аналитический	0.10	-
59	504287.32	1255343.17	-	-	Картометрически	5.00	-
60	504307.79	1255343.10	-	-	Аналитический	0.10	-
61	504333.76	1255392.54	-	-	Аналитический	0.10	-
62	504333.76	1255402.01	-	-	Аналитический	0.10	-
63	504322.36	1255401.75	-	-	Аналитический	0.10	-
64	504321.03	1255466.44	-	-	Аналитический	0.10	-
65	504284.44	1255466.31	-	-	Аналитический	0.10	-
66	504284.16	1255478.15	-	-	Аналитический	0.10	-
67	504283.45	1255552.00	-	-	Аналитический	0.10	-
68	504283.37	1255565.47	-	-	Аналитический	0.10	-
69	504287.14	1255567.59	-	-	Аналитический	0.10	-
70	504289.34	1255695.77	-	-	Аналитический	0.10	-
71	504292.07	1255779.34	-	-	Аналитический	0.10	-
72	504312.18	1255953.95	-	-	Аналитический	0.10	-
73	504323.20	1256016.93	-	-	Аналитический	0.10	-
74	504339.59	1256101.04	-	-	Аналитический	0.10	-
75	504353.24	1256150.20	-	-	Аналитический	0.10	-
76	504381.10	1256250.70	-	-	Аналитический	0.10	-
77	504401.31	1256313.51	-	-	Аналитический	0.10	-
78	504435.93	1256408.84	-	-	Аналитический	0.10	-
79	504464.03	1256459.39	-	-	Аналитический	0.10	-
80	504526.38	1256587.15	-	-	Аналитический	0.10	-
81	504560.79	1256649.41	-	-	Аналитический	0.10	-
82	504599.01	1256705.90	-	-	Аналитический	0.10	-
83	504599.31	1256706.30	-	-	Аналитический	0.10	-

1	2	3	4	5	6	7	8
84	504598.88	1256716.80	-	-	Картометрически	5.00	-
85	504610.90	1256735.88	-	-	Картометрически	5.00	-
86	504651.34	1256796.60	-	-	Картометрически	5.00	-
87	504703.43	1256863.09	-	-	Картометрически	5.00	-
88	504728.25	1256894.92	-	-	Картометрически	5.00	-
89	504745.51	1256917.30	-	-	Картометрически	5.00	-
90	504773.33	1256947.33	-	-	Картометрически	5.00	-
91	504894.51	1257081.58	-	-	Картометрически	5.00	-
92	504892.30	1257083.62	-	-	Картометрически	5.00	-
93	504923.20	1257117.80	-	-	Картометрически	5.00	-
94	504995.76	1257191.54	-	-	Картометрически	5.00	-
95	505029.43	1257220.33	-	-	Картометрически	5.00	-
96	505085.06	1257279.86	-	-	Картометрически	5.00	-
97	505121.77	1257320.71	-	-	Картометрически	5.00	-
98	505217.07	1257423.27	-	-	Картометрически	5.00	-
99	505242.66	1257448.19	-	-	Картометрически	5.00	-
100	505261.80	1257470.97	-	-	Картометрически	5.00	-
101	505263.34	1257472.80	-	-	Аналитический	0.10	-
102	505277.39	1257479.62	-	-	Аналитический	0.10	-
103	505327.09	1257536.97	-	-	Аналитический	0.10	-
104	505376.80	1257591.04	-	-	Аналитический	0.10	-
105	505404.11	1257607.42	-	-	Аналитический	0.10	-
106	505422.68	1257613.43	-	-	Аналитический	0.10	-
107	505454.35	1257640.20	-	-	Аналитический	0.10	-
108	505474.94	1257671.69	-	-	Аналитический	0.10	-
109	505517.88	1257709.75	-	-	Аналитический	0.10	-
110	505616.01	1257804.59	-	-	Аналитический	0.10	-
111	505746.56	1257946.36	-	-	Аналитический	0.10	-
112	505822.29	1258038.82	-	-	Аналитический	0.10	-
113	505875.39	1258100.74	-	-	Аналитический	0.10	-
114	505925.20	1258155.45	-	-	Аналитический	0.10	-
115	505955.92	1258185.56	-	-	Аналитический	0.10	-
116	506029.56	1258241.60	-	-	Аналитический	0.30	-
117	506106.82	1258300.82	-	-	Аналитический	0.10	-
118	506179.26	1258351.92	-	-	Аналитический	0.10	-
119	506261.88	1258410.12	-	-	Аналитический	0.10	-
120	506351.61	1258470.62	-	-	Аналитический	0.30	-
121	506460.88	1258545.87	-	-	Аналитический	0.10	-
122	506567.83	1258618.14	-	-	Аналитический	0.10	-
123	506728.29	1258725.86	-	-	Аналитический	0.10	-
124	506820.17	1258787.64	-	-	Аналитический	0.10	-
125	506951.03	1258876.63	-	-	Аналитический	0.10	-
126	507009.93	1258916.99	-	-	Аналитический	0.10	-
127	507156.85	1259017.52	-	-	Аналитический	2.50	-
128	507222.97	1259062.76	-	-	Аналитический	0.10	-
129	507318.69	1259134.35	-	-	Аналитический	0.10	-
130	507377.01	1259180.95	-	-	Аналитический	0.10	-
131	507397.52	1259202.43	-	-	Аналитический	0.10	-
132	507418.50	1259178.52	-	-	Аналитический	0.10	-
133	507513.92	1259274.19	-	-	Аналитический	0.10	-
134	507578.72	1259338.72	-	-	Аналитический	0.10	-

1	2	3	4	5	6	7	8
135	507713.30	1259470.49	-	-	Аналитический	0.10	-
136	507857.26	1259611.82	-	-	Аналитический	0.10	-
137	507955.55	1259718.74	-	-	Аналитический	0.10	-
138	507983.54	1259752.88	-	-	Аналитический	0.10	-
139	507990.17	1259759.23	-	-	Аналитический	0.10	-
140	508089.01	1259609.59	-	-	Аналитический	0.50	-
141	508178.72	1259474.63	-	-	Аналитический	0.50	-
142	508264.32	1259342.80	-	-	Аналитический	0.50	-
143	508349.15	1259213.87	-	-	Аналитический	0.50	-
144	508442.40	1259071.46	-	-	Аналитический	0.50	-
145	508518.04	1258955.43	-	-	Аналитический	0.50	-
146	508519.98	1258952.54	-	-	Картометрически	5.00	-
147	508526.54	1258955.37	-	-	Картометрически	5.00	-
148	508535.09	1258959.07	-	-	Картометрически	5.00	-
149	508457.46	1259081.30	-	-	Аналитический	0.50	-
150	508364.19	1259223.75	-	-	Аналитический	0.50	-
151	508279.38	1259352.64	-	-	Аналитический	0.50	-
152	508193.76	1259484.51	-	-	Аналитический	0.50	-
153	508104.01	1259619.53	-	-	Аналитический	0.50	-
154	507995.27	1259778.23	-	-	Аналитический	0.10	-
155	508021.13	1259770.90	-	-	Аналитический	0.10	-
156	508130.93	1259949.50	-	-	Аналитический	0.10	-
157	508168.01	1260018.79	-	-	Аналитический	0.10	-
158	508173.96	1260029.18	-	-	Аналитический	0.30	-
159	508181.70	1260034.68	-	-	Аналитический	0.30	-
160	508190.66	1260037.94	-	-	Аналитический	0.30	-
161	508203.08	1260040.18	-	-	Аналитический	0.30	-
162	508222.84	1260040.79	-	-	Аналитический	0.30	-
163	508235.87	1260039.77	-	-	Аналитический	0.30	-
164	508248.90	1260036.92	-	-	Аналитический	0.30	-
165	508266.41	1260031.63	-	-	Аналитический	0.30	-
166	508295.57	1260019.25	-	-	Аналитический	0.30	-
167	508328.63	1260003.92	-	-	Аналитический	0.30	-
168	508368.87	1259985.24	-	-	Аналитический	0.30	-
169	508404.80	1259968.47	-	-	Аналитический	0.30	-
170	508474.26	1259935.08	-	-	Аналитический	0.30	-
171	508579.68	1259877.37	-	-	Аналитический	0.30	-
172	508822.40	1259743.59	-	-	Аналитический	0.30	-
173	508987.29	1259642.97	-	-	Аналитический	0.30	-
174	509174.43	1259522.77	-	-	Аналитический	0.30	-
175	509366.11	1259402.42	-	-	Аналитический	0.30	-
176	509493.22	1259334.19	-	-	Аналитический	0.30	-
177	509621.05	1259273.81	-	-	Аналитический	0.30	-
178	509748.78	1259220.27	-	-	Аналитический	0.30	-
179	509821.07	1259192.28	-	-	Аналитический	0.30	-
180	510051.44	1259120.06	-	-	Аналитический	0.30	-
181	510136.73	1259092.28	-	-	Аналитический	0.30	-
182	510287.76	1259043.41	-	-	Картометрически	5.00	-
183	510292.15	1259063.75	-	-	Картометрически	5.00	-
184	510290.84	1259065.66	-	-	Картометрически	5.00	-
185	510137.03	1259114.85	-	-	Аналитический	0.30	-

1	2	3	4	5	6	7	8
186	509828.94	1259214.27	-	-	Аналитический	0.30	-
187	509755.07	1259242.07	-	-	Аналитический	0.30	-
188	509618.25	1259299.99	-	-	Аналитический	0.30	-
189	509500.28	1259356.24	-	-	Аналитический	0.30	-
190	509379.31	1259422.72	-	-	Аналитический	0.30	-
191	509000.71	1259663.64	-	-	Аналитический	0.30	-
192	508837.12	1259765.06	-	-	Аналитический	0.30	-
193	508686.41	1259854.12	-	-	Аналитический	0.30	-
194	508687.99	1259882.16	-	-	Аналитический	0.30	-
195	508667.66	1259888.99	-	-	Аналитический	0.30	-
196	508651.85	1259870.08	-	-	Аналитический	0.30	-
197	508485.89	1259957.06	-	-	Аналитический	0.30	-
198	508463.36	1259976.17	-	-	Аналитический	0.30	-
199	508440.31	1259993.10	-	-	Аналитический	0.30	-
200	508422.19	1260004.28	-	-	Аналитический	0.30	-
201	508383.70	1260026.27	-	-	Аналитический	0.30	-
202	508338.29	1260052.34	-	-	Аналитический	0.30	-
203	508307.33	1260072.50	-	-	Аналитический	0.30	-
204	508280.05	1260093.27	-	-	Аналитический	0.30	-
205	508261.11	1260113.22	-	-	Аналитический	0.30	-
206	508250.32	1260130.33	-	-	Аналитический	0.30	-
207	508245.23	1260144.59	-	-	Аналитический	0.30	-
208	508245.43	1260154.36	-	-	Аналитический	0.30	-
209	508248.04	1260164.21	-	-	Аналитический	0.10	-
210	508352.96	1260358.41	-	-	Аналитический	0.10	-
211	508454.94	1260546.76	-	-	Аналитический	0.10	-
212	508587.19	1260781.47	-	-	Аналитический	0.10	-
213	508675.51	1260939.56	-	-	Аналитический	0.10	-
214	508780.42	1261128.89	-	-	Аналитический	0.10	-
215	508901.44	1261331.40	-	-	Аналитический	0.10	-
216	508951.21	1261430.94	-	-	Аналитический	0.10	-
217	508969.38	1261419.76	-	-	Аналитический	0.10	-
218	509082.56	1261649.04	-	-	Аналитический	0.10	-
219	509188.46	1261843.26	-	-	Аналитический	0.10	-
220	509329.48	1262097.01	-	-	Аналитический	0.10	-
221	509470.69	1262359.72	-	-	Аналитический	0.10	-
222	509538.98	1262482.96	-	-	Аналитический	0.10	-
223	509599.07	1262591.92	-	-	Аналитический	0.30	-
224	509718.77	1262806.96	-	-	Аналитический	0.10	-
225	509850.36	1263044.16	-	-	Аналитический	0.10	-
226	509960.80	1263243.95	-	-	Аналитический	0.10	-
227	510041.65	1263403.26	-	-	Аналитический	0.10	-
228	510114.20	1263524.69	-	-	Аналитический	0.10	-
229	510210.49	1263680.42	-	-	Аналитический	0.10	-
230	510298.29	1263829.97	-	-	Аналитический	0.10	-
231	510340.77	1263897.08	-	-	Аналитический	0.10	-
232	510317.02	1263912.70	-	-	Аналитический	0.30	-
233	510367.19	1263995.38	-	-	Картометрически	5.00	-
234	510348.06	1264002.32	-	-	Картометрически	5.00	-
235	510333.88	1264007.47	-	-	Картометрически	5.00	-
236	510308.24	1263964.92	-	-	Аналитический	0.10	-

1	2	3	4	5	6	7	8
237	510297.02	1263970.34	-	-	Картометрически	5.00	-
238	510225.96	1263843.52	-	-	Картометрически	5.00	-
239	510210.17	1263815.21	-	-	Аналитический	0.10	-
240	510068.79	1263562.79	-	-	Картометрически	5.00	-
241	509905.13	1263285.73	-	-	Картометрически	5.00	-
242	509703.33	1262932.57	-	-	Картометрически	5.00	-
243	509701.22	1262928.88	-	-	Картометрически	5.00	-
244	509696.52	1262920.65	-	-	Картометрически	5.00	-
245	509376.23	1262347.64	-	-	Картометрически	5.00	-
246	508997.21	1261682.33	-	-	Картометрически	5.00	-
247	508885.74	1261475.36	-	-	Картометрически	5.00	-
248	508853.45	1261415.40	-	-	Картометрически	5.00	-
249	508845.50	1261414.59	-	-	Аналитический	0.10	-
250	508832.03	1261388.00	-	-	Аналитический	0.30	-
251	508809.70	1261343.94	-	-	Аналитический	0.10	-
252	508709.67	1261170.37	-	-	Аналитический	0.10	-
253	508566.58	1260910.79	-	-	Аналитический	0.10	-
254	508392.35	1260600.36	-	-	Аналитический	0.10	-
255	508277.29	1260394.80	-	-	Аналитический	0.10	-
256	508218.60	1260288.02	-	-	Аналитический	0.10	-
257	508214.25	1260280.33	-	-	Аналитический	0.30	-
258	508208.34	1260271.77	-	-	Аналитический	0.30	-
259	508198.98	1260264.65	-	-	Аналитический	0.30	-
260	508185.74	1260258.13	-	-	Аналитический	0.30	-
261	508163.54	1260248.76	-	-	Аналитический	0.30	-
262	508143.79	1260238.58	-	-	Аналитический	0.30	-
263	508115.28	1260221.68	-	-	Аналитический	0.30	-
264	508104.28	1260212.31	-	-	Аналитический	0.30	-
265	508094.10	1260199.07	-	-	Аналитический	0.30	-
266	508088.78	1260190.02	-	-	Аналитический	0.30	-
267	508084.98	1260179.39	-	-	Аналитический	0.30	-
268	508084.71	1260165.96	-	-	Аналитический	0.30	-
269	508089.47	1260154.53	-	-	Аналитический	0.30	-
270	508096.87	1260143.37	-	-	Аналитический	0.30	-
271	508108.76	1260127.52	-	-	Аналитический	0.30	-
272	508123.12	1260114.92	-	-	Аналитический	0.10	-
273	508104.84	1260076.55	-	-	Аналитический	0.10	-
274	508067.73	1260004.17	-	-	Аналитический	0.10	-
275	507981.12	1259875.82	-	-	Аналитический	0.10	-
276	507993.81	1259858.25	-	-	Аналитический	0.10	-
277	507877.21	1259719.65	-	-	Аналитический	0.10	-
278	507859.91	1259734.81	-	-	Аналитический	0.10	-
279	507719.30	1259600.93	-	-	Аналитический	0.30	-
280	507395.57	1259292.70	-	-	Аналитический	0.10	-
281	507418.01	1259269.77	-	-	Аналитический	0.10	-
282	507385.96	1259242.21	-	-	Аналитический	0.30	-
283	507362.39	1259221.95	-	-	Аналитический	0.10	-
284	507351.65	1259234.63	-	-	Аналитический	0.10	-
285	507207.70	1259106.30	-	-	Аналитический	0.10	-
286	507219.90	1259091.17	-	-	Аналитический	0.10	-
287	506877.25	1258863.51	-	-	Аналитический	0.10	-



1	2	3	4	5	6	7	8
288	506601.02	1258677.48	-	-	Аналитический	0.10	-
289	506243.11	1258437.78	-	-	Аналитический	0.10	-
290	506236.68	1258433.48	-	-	Аналитический	0.30	-
291	506206.67	1258438.59	-	-	Аналитический	0.30	-
292	506174.38	1258445.22	-	-	Аналитический	0.30	-
293	506157.50	1258452.01	-	-	Аналитический	0.30	-
294	506136.15	1258458.41	-	-	Аналитический	0.30	-
295	506131.72	1258459.02	-	-	Аналитический	0.30	-
296	506056.90	1258483.86	-	-	Аналитический	0.30	-
297	505881.83	1258545.64	-	-	Аналитический	0.30	-
298	505826.80	1258567.50	-	-	Аналитический	0.30	-
299	505815.07	1258577.42	-	-	Аналитический	0.30	-
300	505810.25	1258584.56	-	-	Аналитический	0.30	-
301	505805.85	1258596.22	-	-	Аналитический	0.30	-
302	505802.27	1258595.43	-	-	Аналитический	0.30	-
303	505798.30	1258589.26	-	-	Аналитический	0.30	-
304	505793.23	1258588.30	-	-	Аналитический	0.30	-
305	505734.98	1258611.64	-	-	Аналитический	0.30	-
306	505655.36	1258649.78	-	-	Аналитический	0.30	-
307	505444.38	1258757.25	-	-	Аналитический	0.30	-
308	505356.66	1258800.18	-	-	Аналитический	0.30	-
309	505204.52	1258880.13	-	-	Аналитический	0.30	-
310	505072.37	1258951.77	-	-	Аналитический	0.30	-
311	505046.01	1258967.59	-	-	Аналитический	0.30	-
312	505038.07	1258970.88	-	-	Аналитический	0.30	-
313	505030.23	1258975.45	-	-	Аналитический	0.30	-
314	504965.32	1259019.23	-	-	Аналитический	0.30	-
315	504902.04	1259061.17	-	-	Аналитический	0.30	-
316	504852.29	1259095.04	-	-	Аналитический	0.30	-
317	504786.54	1259139.64	-	-	Аналитический	0.30	-
318	504734.21	1259176.96	-	-	Аналитический	0.30	-
319	504652.56	1259232.20	-	-	Аналитический	0.30	-
320	504575.00	1259283.62	-	-	Аналитический	0.30	-
321	504506.79	1259328.50	-	-	Аналитический	0.30	-
322	504475.04	1259349.52	-	-	Аналитический	0.30	-
323	504436.59	1259374.39	-	-	Аналитический	0.30	-
324	504384.88	1259410.72	-	-	Аналитический	0.30	-
325	504357.09	1259428.62	-	-	Аналитический	0.30	-
326	504338.44	1259438.32	-	-	Аналитический	0.30	-
327	504308.63	1259449.02	-	-	Аналитический	0.30	-
328	504287.18	1259454.54	-	-	Аналитический	0.30	-
329	504272.30	1259455.82	-	-	Аналитический	0.30	-
330	504256.83	1259457.59	-	-	Аналитический	0.30	-
331	504241.67	1259458.45	-	-	Аналитический	0.30	-
332	504222.47	1259458.54	-	-	Аналитический	0.30	-
333	504190.70	1259456.33	-	-	Аналитический	0.30	-
334	504158.57	1259452.67	-	-	Аналитический	0.30	-
335	504054.88	1259441.95	-	-	Аналитический	0.30	-
336	503945.85	1259429.54	-	-	Аналитический	0.30	-
337	503720.31	1259404.02	-	-	Аналитический	0.30	-
338	503545.65	1259385.62	-	-	Аналитический	0.30	-

1	2	3	4	5	6	7	8
339	503330.24	1259362.10	-	-	Аналитический	0.30	-
340	503195.75	1259345.82	-	-	Аналитический	0.30	-
341	503109.38	1259339.93	-	-	Аналитический	0.30	-
342	503092.61	1259338.63	-	-	Аналитический	0.30	-
343	503087.83	1259362.24	-	-	Картометрически	5.00	-
344	503087.39	1259362.24	-	-	Картометрически	5.00	-
345	503091.37	1259296.12	-	-	Картометрически	5.00	-
346	503093.45	1259296.15	-	-	Картометрически	5.00	-
347	503096.60	1259245.54	-	-	Аналитический	0.30	-
348	503110.19	1259012.18	-	-	Аналитический	0.30	-
349	503116.73	1258884.73	-	-	Аналитический	0.30	-
350	503137.41	1258818.66	-	-	Аналитический	0.30	-
351	503142.86	1258800.60	-	-	Аналитический	0.30	-
352	503143.53	1258778.03	-	-	Аналитический	0.30	-
353	503132.72	1258737.41	-	-	Аналитический	0.30	-
354	503126.95	1258682.20	-	-	Картометрически	5.00	-
355	503131.07	1258614.56	-	-	Картометрически	5.00	-
356	503151.55	1258279.93	-	-	Картометрически	5.00	-
357	503167.18	1258057.35	-	-	Картометрически	5.00	-
358	503173.42	1258043.37	-	-	Аналитический	0.30	-
359	503193.91	1258030.19	-	-	Картометрически	5.00	-
360	503222.23	1258024.21	-	-	Картометрически	5.00	-
361	503223.46	1258030.05	-	-	Картометрически	5.00	-
362	503196.22	1258035.84	-	-	Аналитический	0.30	-
363	503177.62	1258047.80	-	-	Аналитический	0.30	-
364	503173.12	1258058.29	-	-	Аналитический	0.30	-
365	503157.54	1258280.35	-	-	Аналитический	0.30	-
366	503146.18	1258465.74	-	-	Аналитический	0.30	-
367	503133.00	1258682.51	-	-	Аналитический	0.30	-
368	503133.54	1258688.43	-	-	Аналитический	0.30	-
369	503138.83	1258736.22	-	-	Аналитический	0.30	-
370	503149.55	1258777.34	-	-	Аналитический	0.30	-
371	503148.84	1258801.58	-	-	Аналитический	0.30	-
372	503143.06	1258820.69	-	-	Аналитический	0.30	-
373	503122.42	1258886.65	-	-	Аналитический	0.30	-
374	503116.19	1259012.26	-	-	Аналитический	0.30	-
375	503102.59	1259245.76	-	-	Аналитический	0.30	-
376	503098.21	1259316.37	-	-	Аналитический	0.30	-
377	503109.31	1259318.59	-	-	Аналитический	0.30	-
378	503230.33	1259332.14	-	-	Аналитический	0.30	-
379	503422.91	1259351.62	-	-	Аналитический	0.30	-
380	503631.03	1259373.80	-	-	Аналитический	0.30	-
381	503770.49	1259388.05	-	-	Аналитический	0.30	-
382	503951.07	1259410.24	-	-	Аналитический	0.30	-
383	504088.01	1259423.67	-	-	Аналитический	0.30	-
384	504198.78	1259435.76	-	-	Аналитический	0.30	-
385	504226.88	1259437.47	-	-	Аналитический	0.30	-
386	504240.48	1259437.43	-	-	Аналитический	0.30	-
387	504255.04	1259436.61	-	-	Аналитический	0.30	-
388	504270.20	1259434.87	-	-	Аналитический	0.30	-
389	504283.63	1259433.72	-	-	Аналитический	0.30	-

1	2	3	4	5	6	7	8
390	504302.44	1259428.88	-	-	Аналитический	0.30	-
391	504329.99	1259418.99	-	-	Аналитический	0.30	-
392	504346.51	1259410.40	-	-	Аналитический	0.30	-
393	504373.13	1259393.25	-	-	Аналитический	0.30	-
394	504408.50	1259368.40	-	-	Аналитический	0.30	-
395	504395.59	1259348.49	-	-	Аналитический	0.30	-
396	504408.91	1259338.24	-	-	Аналитический	0.30	-
397	504426.20	1259356.98	-	-	Аналитический	0.30	-
398	504547.91	1259273.67	-	-	Аналитический	0.30	-
399	504669.45	1259192.94	-	-	Аналитический	0.30	-
400	504856.32	1259066.46	-	-	Аналитический	0.30	-
401	504980.23	1258982.61	-	-	Аналитический	0.30	-
402	505049.34	1258936.78	-	-	Аналитический	0.30	-
403	505048.96	1258923.81	-	-	Аналитический	0.30	-
404	505053.69	1258914.32	-	-	Аналитический	0.30	-
405	505061.66	1258917.18	-	-	Аналитический	0.30	-
406	505064.49	1258930.09	-	-	Аналитический	0.30	-
407	505076.07	1258924.16	-	-	Аналитический	0.30	-
408	505077.27	1258923.55	-	-	Аналитический	0.30	-
409	505311.47	1258803.65	-	-	Аналитический	0.30	-
410	505560.96	1258677.89	-	-	Аналитический	0.30	-
411	505807.30	1258556.94	-	-	Аналитический	0.30	-
412	505891.45	1258523.43	-	-	Аналитический	0.30	-
413	506009.52	1258480.12	-	-	Аналитический	0.30	-
414	506138.22	1258432.90	-	-	Аналитический	0.30	-
415	506166.64	1258413.13	-	-	Аналитический	0.30	-
416	506167.48	1258397.35	-	-	Аналитический	0.30	-
417	506167.41	1258385.19	-	-	Аналитический	0.30	-
418	506117.00	1258348.31	-	-	Аналитический	0.10	-
419	506052.22	1258302.76	-	-	Аналитический	0.10	-
420	506011.32	1258274.00	-	-	Аналитический	0.10	-
421	506011.27	1258273.96	-	-	Аналитический	0.10	-
422	505934.56	1258212.00	-	-	Аналитический	0.30	-
423	505864.30	1258165.16	-	-	Аналитический	0.10	-
424	505788.13	1258111.34	-	-	Аналитический	0.10	-
425	505751.57	1258083.24	-	-	Аналитический	0.10	-
426	505681.95	1258015.44	-	-	Аналитический	0.30	-
427	505670.68	1258004.47	-	-	Аналитический	0.10	-
428	505579.46	1257904.91	-	-	Аналитический	0.10	-
429	505548.56	1257868.86	-	-	Аналитический	0.10	-
430	505512.02	1257825.88	-	-	Аналитический	0.10	-
431	505441.75	1257745.86	-	-	Аналитический	0.10	-
432	505356.04	1257705.74	-	-	Аналитический	0.10	-
433	505362.05	1257674.61	-	-	Аналитический	0.10	-
434	505366.80	1257650.56	-	-	Аналитический	0.10	-
435	505373.14	1257644.88	-	-	Аналитический	0.10	-
436	505302.41	1257566.62	-	-	Аналитический	0.10	-
437	505233.23	1257504.68	-	-	Аналитический	0.10	-
438	505229.74	1257501.51	-	-	Аналитический	0.10	-
439	505215.77	1257485.09	-	-	Аналитический	0.10	-
440	505208.34	1257475.83	-	-	Аналитический	0.30	-

1	2	3	4	5	6	7	8
441	505184.39	1257445.97	-	-	Картометрически	5.00	-
442	505018.70	1257273.51	-	-	Картометрически	5.00	-
443	505015.87	1257270.42	-	-	Картометрически	5.00	-
444	504981.12	1257232.52	-	-	Картометрически	5.00	-
445	504953.80	1257193.00	-	-	Картометрически	5.00	-
446	504922.87	1257155.17	-	-	Картометрически	5.00	-
447	504901.30	1257132.77	-	-	Картометрически	5.00	-
448	504866.92	1257099.67	-	-	Картометрически	5.00	-
449	504813.98	1257046.85	-	-	Картометрически	5.00	-
450	504784.59	1257014.27	-	-	Картометрически	5.00	-
451	504758.76	1256985.63	-	-	Картометрически	5.00	-
452	504731.09	1256954.27	-	-	Аналитический	0.10	-
453	504699.79	1256919.38	-	-	Аналитический	0.10	-
454	504672.26	1256886.80	-	-	Аналитический	0.10	-
455	504660.92	1256872.64	-	-	Аналитический	0.10	-
456	504619.67	1256816.41	-	-	Аналитический	0.10	-
457	504582.48	1256757.50	-	-	Картометрически	5.00	-
458	504570.28	1256738.52	-	-	Картометрически	5.00	-
459	504542.43	1256695.22	-	-	Картометрически	5.00	-
460	504470.23	1256568.77	-	-	Картометрически	5.00	-
461	504436.38	1256503.70	-	-	Картометрически	5.00	-
462	504405.74	1256436.63	-	-	Картометрически	5.00	-
463	504377.69	1256367.51	-	-	Картометрически	5.00	-
464	504377.52	1256367.01	-	-	Картометрически	5.00	-
465	504351.68	1256296.28	-	-	Аналитический	0.10	-
466	504329.41	1256222.86	-	-	Аналитический	0.10	-
467	504309.90	1256149.53	-	-	Аналитический	0.10	-
468	504279.16	1256001.66	-	-	Аналитический	0.10	-
469	504257.96	1255854.78	-	-	Аналитический	0.10	-
470	504251.77	1255779.68	-	-	Аналитический	0.10	-
471	504248.04	1255701.51	-	-	Аналитический	0.10	-
472	504247.22	1255623.44	-	-	Аналитический	0.10	-
473	504248.37	1255552.52	-	-	Аналитический	0.10	-
474	504250.94	1255427.16	-	-	Аналитический	0.10	-
475	504251.59	1255402.62	-	-	Аналитический	0.30	-
476	504253.95	1255313.36	-	-	Картометрически	5.00	-
477	504250.27	1255306.39	-	-	Аналитический	0.10	-
478	504250.75	1255290.62	-	-	Аналитический	0.10	-
479	504251.54	1255290.33	-	-	Картометрически	5.00	-
480	504254.56	1255289.27	-	-	Аналитический	0.10	-
481	504261.96	1255010.34	-	-	Аналитический	0.10	-
482	504266.46	1254848.03	-	-	Аналитический	0.10	-
483	504271.04	1254683.88	-	-	Аналитический	0.10	-
484	504279.09	1254386.51	-	-	Аналитический	0.10	-
485	504278.71	1254323.66	-	-	Аналитический	0.10	-
486	504278.93	1254242.30	-	-	Аналитический	0.10	-
487	504284.57	1254143.06	-	-	Аналитический	0.10	-
488	504285.46	1254109.22	-	-	Аналитический	0.10	-
489	504275.33	1254078.21	-	-	Аналитический	0.10	-
490	504269.82	1254073.83	-	-	Аналитический	0.10	-
491	504271.11	1254050.65	-	-	Аналитический	0.10	-

1	2	3	4	5	6	7	8
492	504263.01	1254049.84	-	-	Аналитический	0.10	-
493	504264.31	1254021.31	-	-	Аналитический	0.10	-
494	504283.44	1254022.12	-	-	Аналитический	0.10	-
495	504284.08	1254003.96	-	-	Аналитический	0.10	-
496	504288.30	1254003.81	-	-	Аналитический	0.10	-
497	504289.02	1253977.59	-	-	Аналитический	0.10	-
498	504289.60	1253957.05	-	-	Аналитический	0.30	-
499	504255.64	1253959.85	-	-	Аналитический	0.30	-
500	504219.15	1253965.61	-	-	Картометрически	5.00	-
501	504184.02	1253971.83	-	-	Картометрически	5.00	-
502	504127.48	1253981.96	-	-	Картометрически	5.00	-
503	504062.05	1253992.87	-	-	Картометрически	5.00	-
504	503942.18	1254015.10	-	-	Картометрически	5.00	-
505	503813.63	1254034.78	-	-	Картометрически	5.00	-
506	503675.60	1254060.88	-	-	Картометрически	5.00	-
507	503544.67	1254084.26	-	-	Картометрически	5.00	-
508	503393.56	1254111.91	-	-	Картометрически	5.00	-
509	503246.38	1254140.53	-	-	Картометрически	5.00	-
510	503140.60	1254161.96	-	-	Картометрически	5.00	-
511	503091.47	1254171.72	-	-	Картометрически	5.00	-
512	503075.79	1254174.74	-	-	Картометрически	5.00	-
513	503075.23	1254175.35	-	-	Картометрически	5.00	-
514	503074.59	1254180.38	-	-	Картометрически	5.00	-
515	503064.13	1254182.09	-	-	Картометрически	5.00	-
516	503061.20	1254178.38	-	-	Картометрически	5.00	-
517	503059.70	1254177.83	-	-	Картометрически	5.00	-
518	502953.14	1254198.42	-	-	Картометрически	5.00	-
519	502860.48	1254216.33	-	-	Картометрически	5.00	-
520	502803.95	1254228.21	-	-	Картометрически	5.00	-
521	502705.18	1254246.54	-	-	Картометрически	5.00	-
522	502660.59	1254255.87	-	-	Картометрически	5.00	-
523	502557.82	1254275.38	-	-	Картометрически	5.00	-
524	502508.05	1254284.71	-	-	Картометрически	5.00	-
525	502393.07	1254309.06	-	-	Картометрически	5.00	-
526	502355.05	1254317.61	-	-	Картометрически	5.00	-
527	502281.20	1254334.58	-	-	Аналитический	0.30	-
528	502089.93	1254372.48	-	-	Аналитический	0.30	-
529	501956.65	1254399.14	-	-	Аналитический	0.30	-
530	501952.41	1254399.96	-	-	Аналитический	0.20	-
531	501910.12	1254408.41	-	-	Аналитический	0.20	-
532	501874.73	1254416.93	-	-	Аналитический	0.20	-
533	501803.34	1254429.02	-	-	Аналитический	0.20	-
534	501790.17	1254433.20	-	-	Аналитический	0.20	-
535	501789.12	1254433.53	-	-	Аналитический	0.20	-
536	501786.24	1254438.01	-	-	Аналитический	0.20	-
537	501782.97	1254438.48	-	-	Аналитический	0.20	-
538	501779.18	1254435.24	-	-	Аналитический	0.20	-
539	501778.65	1254435.22	-	-	Аналитический	0.20	-
540	501760.58	1254434.48	-	-	Аналитический	0.20	-
541	501484.02	1254473.36	-	-	Аналитический	0.20	-
542	501422.26	1254480.90	-	-	Аналитический	0.20	-


1	2	3	4	5	6	7	8
543	501387.04	1254483.08	-	-	Аналитический	0.20	-
544	501336.94	1254481.05	-	-	Аналитический	0.20	-
545	500986.82	1254454.32	-	-	Аналитический	0.20	-
546	500873.10	1254443.39	-	-	Аналитический	0.20	-
547	500841.43	1254438.03	-	-	Картометрически	5.00	-
548	500825.86	1254413.75	-	-	Картометрически	5.00	-
549	500868.16	1254421.81	-	-	Аналитический	0.30	-
550	500993.02	1254434.14	-	-	Аналитический	0.30	-
551	501316.69	1254459.95	-	-	Аналитический	0.30	-
552	501380.88	1254461.18	-	-	Аналитический	0.30	-
553	501412.66	1254460.16	-	-	Аналитический	0.30	-
554	501419.97	1254459.80	-	-	Аналитический	0.30	-
555	501484.07	1254452.46	-	-	Аналитический	0.30	-
556	501758.87	1254413.14	-	-	Аналитический	0.30	-
557	501793.66	1254406.98	-	-	Аналитический	0.30	-
558	501804.63	1254405.01	-	-	Аналитический	0.30	-
559	501890.05	1254393.52	-	-	Картометрически	5.00	-
560	501952.63	1254380.47	-	-	Картометрически	5.00	-
561	502045.14	1254362.74	-	-	Картометрически	5.00	-
562	502199.02	1254330.39	-	-	Картометрически	5.00	-
563	502351.29	1254300.01	-	-	Картометрически	5.00	-
564	502389.24	1254291.44	-	-	Картометрически	5.00	-
565	502504.53	1254267.07	-	-	Картометрически	5.00	-
566	502554.75	1254257.46	-	-	Картометрически	5.00	-
567	502657.55	1254238.06	-	-	Картометрически	5.00	-
568	502701.70	1254228.86	-	-	Картометрически	5.00	-
569	502800.47	1254210.57	-	-	Картометрически	5.00	-
570	502856.99	1254198.72	-	-	Картометрически	5.00	-
571	502949.81	1254180.88	-	-	Картометрически	5.00	-
572	503057.87	1254159.98	-	-	Картометрически	5.00	-
573	503059.18	1254158.38	-	-	Картометрически	5.00	-
574	503059.43	1254154.06	-	-	Картометрически	5.00	-
575	503070.60	1254152.44	-	-	Картометрически	5.00	-
576	503071.43	1254156.09	-	-	Картометрически	5.00	-
577	503073.51	1254156.93	-	-	Картометрически	5.00	-
578	503088.01	1254154.05	-	-	Картометрически	5.00	-
579	503137.08	1254144.32	-	-	Картометрически	5.00	-
580	503242.86	1254122.89	-	-	Картометрически	5.00	-
581	503390.24	1254094.23	-	-	Картометрически	5.00	-
582	503541.47	1254066.54	-	-	Картометрически	5.00	-
583	503672.36	1254043.16	-	-	Картометрически	5.00	-
584	503810.59	1254017.02	-	-	Картометрически	5.00	-
585	503939.18	1253997.34	-	-	Картометрически	5.00	-
586	504058.93	1253975.15	-	-	Картометрически	5.00	-
587	504124.38	1253964.02	-	-	Картометрически	5.00	-
588	504180.86	1253954.11	-	-	Картометрически	5.00	-
589	504215.84	1253947.90	-	-	Картометрически	5.00	-
590	504246.04	1253940.93	-	-	Аналитический	0.30	-
591	504254.35	1253939.36	-	-	Аналитический	0.30	-
592	504271.44	1253936.08	-	-	Аналитический	0.10	-
593	504284.08	1253925.61	-	-	Аналитический	0.10	-



## Раздел 4

## План границ объекта

## Схема расположения листов плана границ объекта

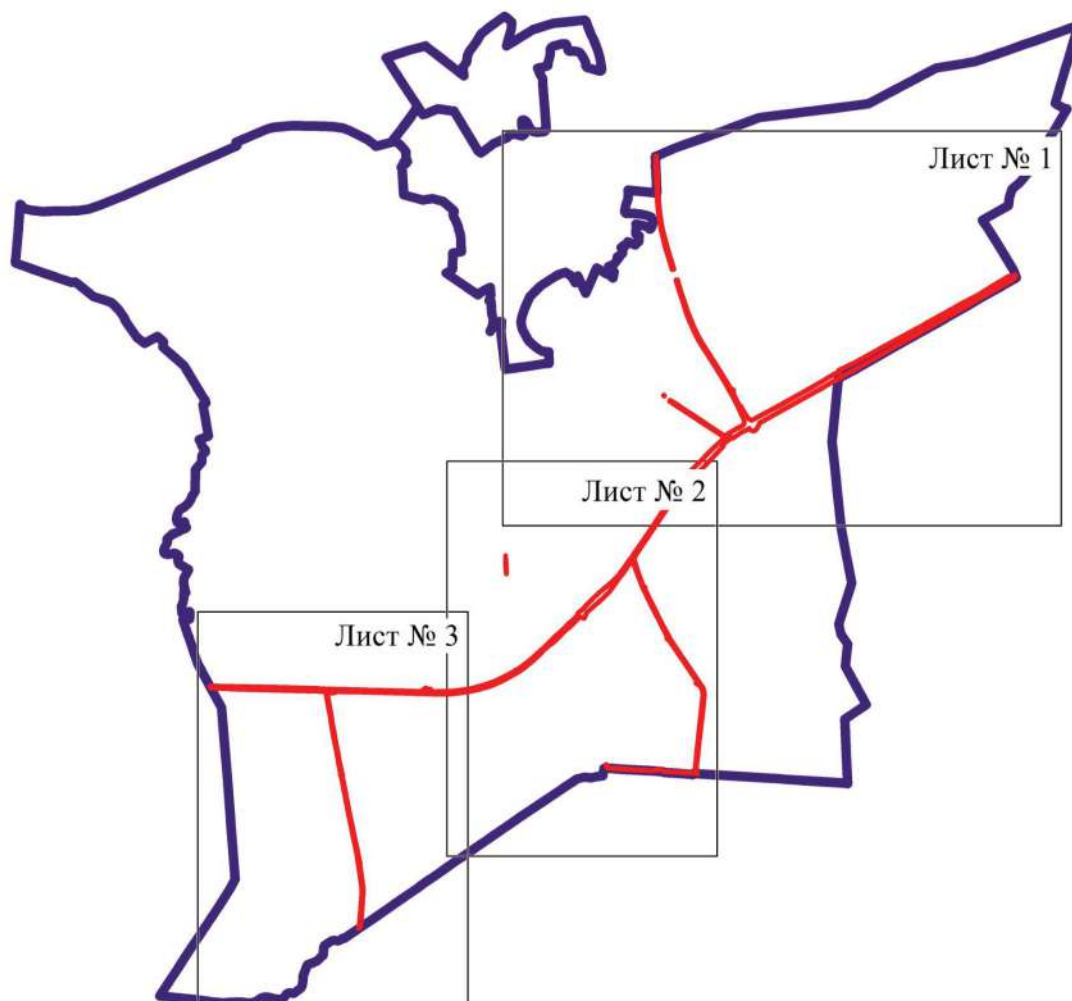


Масштаб 1:100000

Используемые условные знаки и обозначения:

	границы территориальной зоны
	границы муниципального образования
	область и номер листа плана границ объекта

Руководитель БУВО «Нормативно-проектный центр»


Подпись  Ю.В. Шалыгина Дата « 13 » апреля 2022г.

Место для оттиска печати (при наличии) лица, составившего описание местоположения границ объекта





План граница объектов  
Лист № 1

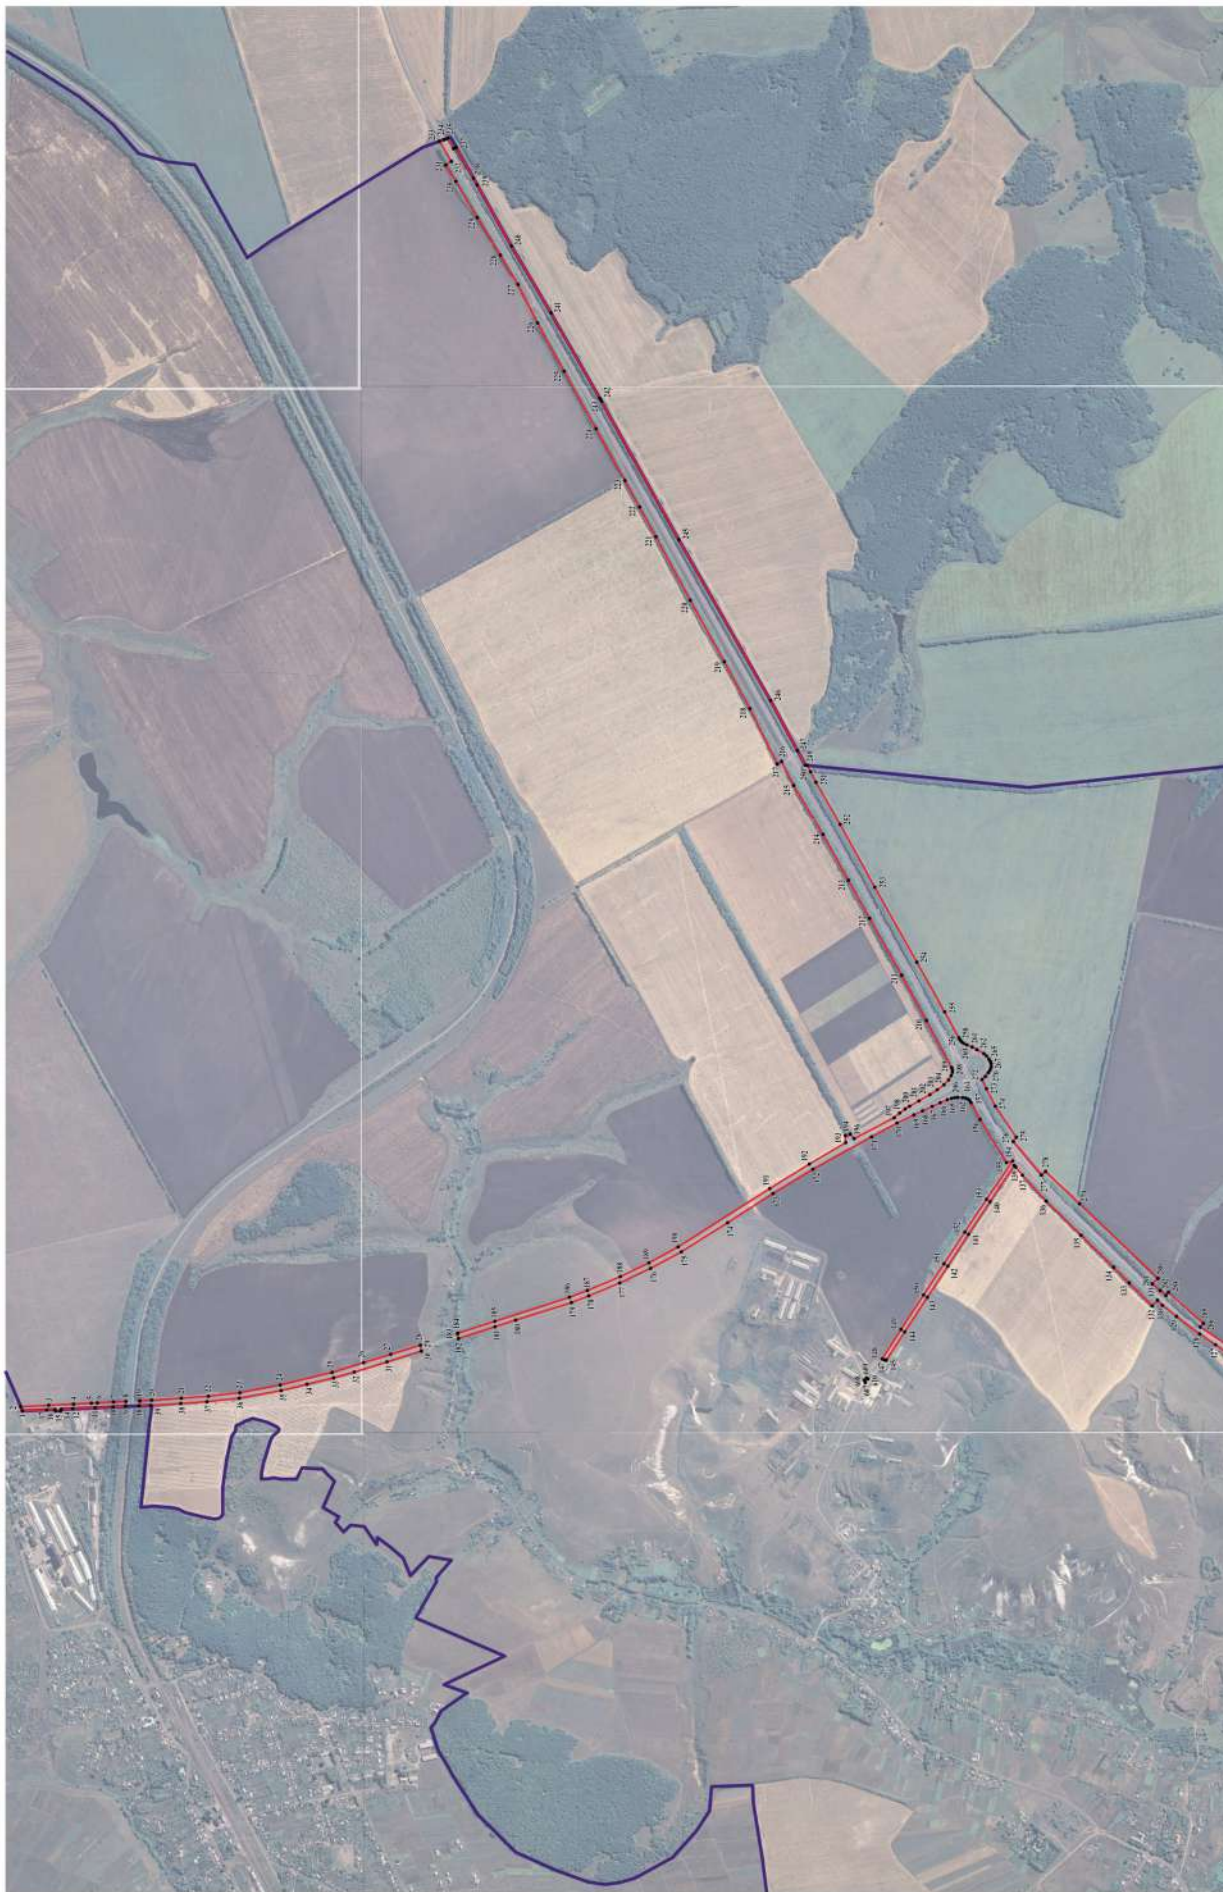

- Исключены: Условные знаки и обозначения:
- граница территориальной зоны
  - граница муниципального образования
  - характерная линия границ территориальной зоны


Масштаб 1:10000

Руководитель ФУРО «Городское территориальное управление»  
 Попова Ю. П. Шалагина Дата « 13 » апреля 2021 г.  
 Место для отвода земель (при наличии) или предоставления земельных участков в границах территории





План границ объекта  
Лист № 2

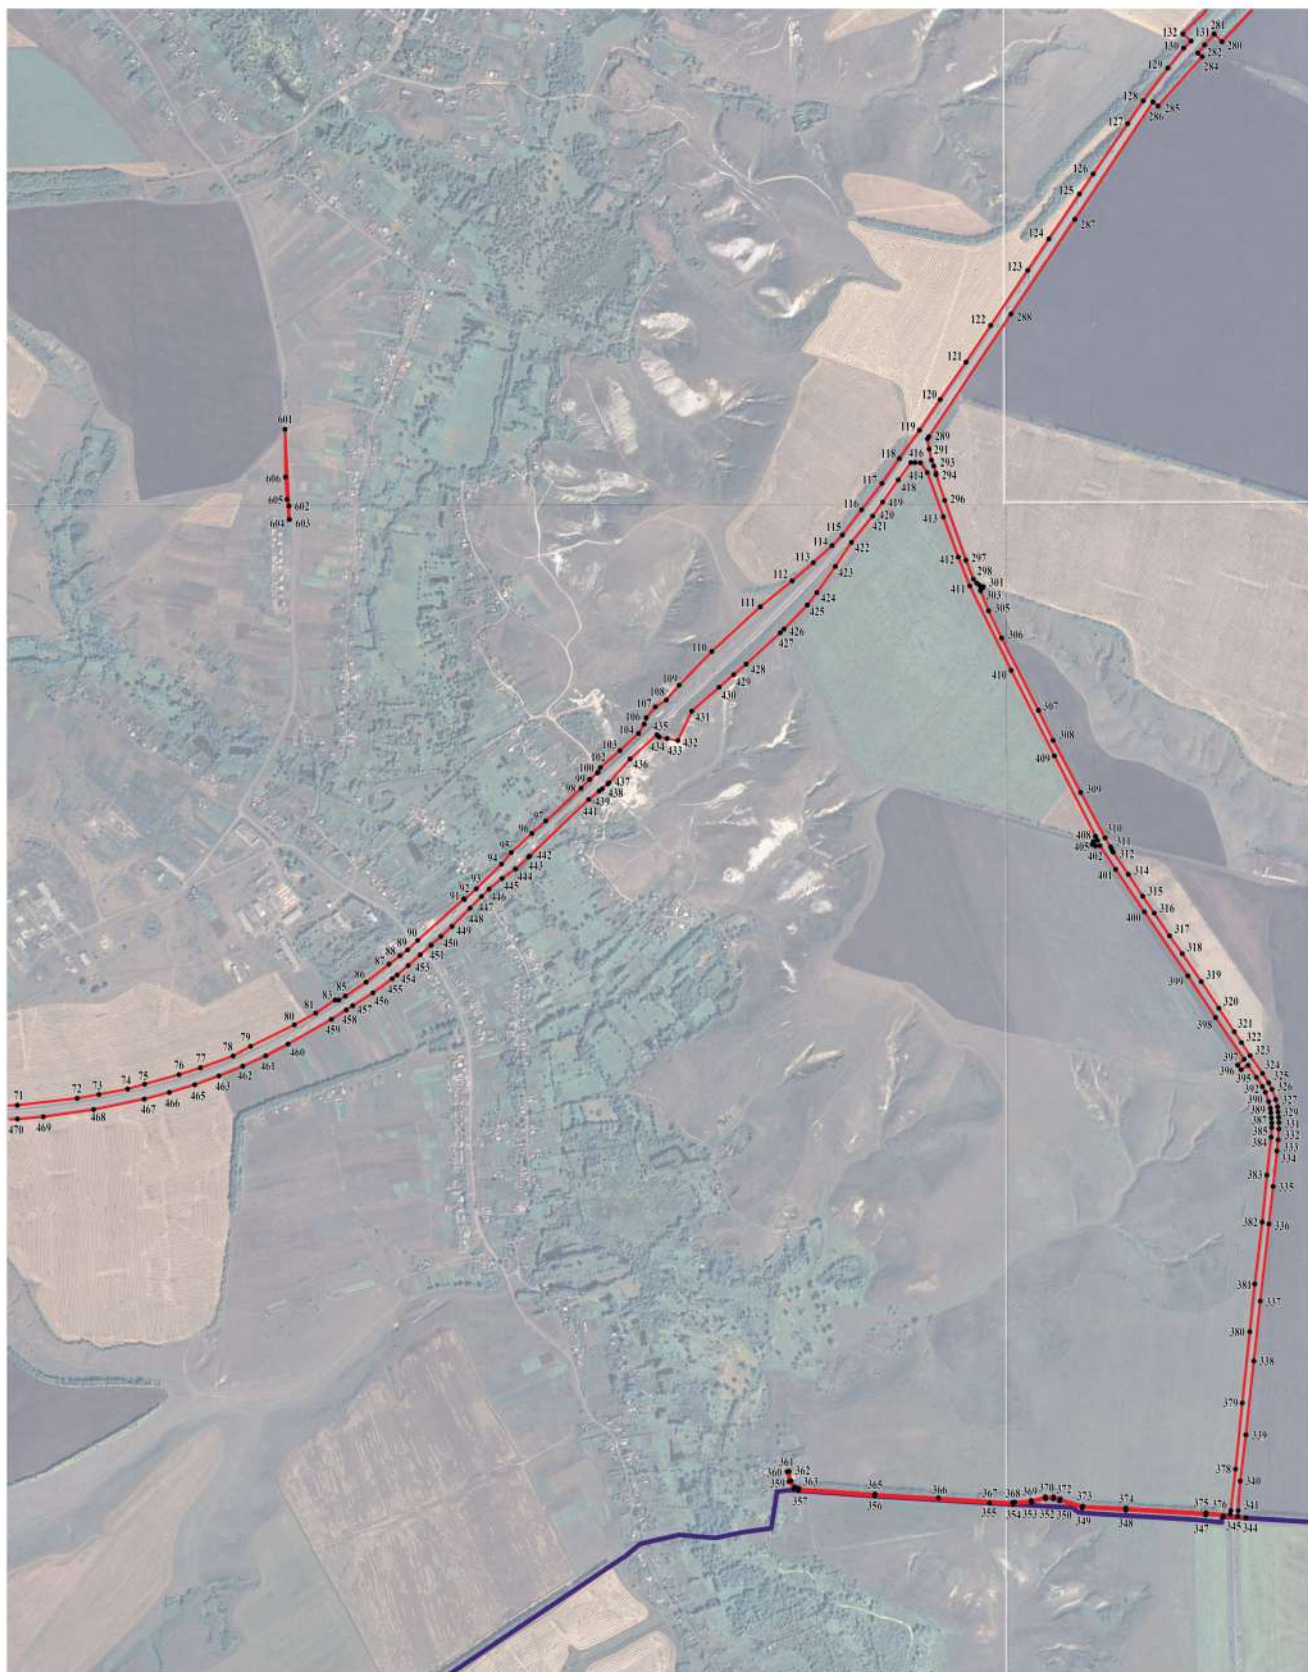

Масштаб 1:10000

Используемые условные знаки и обозначения:

- границы территориальной зоны
- границы муниципального образования
- 601 характерная точка границ территориальной зоны

Руководитель БУВО «Нормативно-проектный центр»  
Подпись *Ю.В. Шалыгина* Ю.В. Шалыгина Дата « 13 » апреля 2022г.  
Место для отпечатка печати (при наличии) лица, составившего описание местоположения границ объекта






План границ объекта  
Лист № 3



Масштаб 1:10000

Используемые условные знаки и обозначения:

-  границы территориальной зоны
-  границы муниципального образования
-  характерная точка границ территориальной зоны

Руководитель БУВО «Нормативно-проектный центр»  
Подпись  Ю.В.Шалагина Дата « 13 » апреля 2022г.  
Место для оттока печати (при наличии) линия, составившего описание местоположения границ объекта



## ОПИСАНИЕ МЕСТОПОЛОЖЕНИЯ ГРАНИЦ

Зона железнодорожного транспорта за границами населенного пункта – ИТ2

---

(наименование объекта, местоположение границ которого описано  
(далее - объект)

## Раздел 1

Сведения об объекте		
№ п/п	Характеристики объекта	Описание характеристик
1	2	3
1	Местоположение объекта	Воронежская область, Нижнедевицкий муниципальный район, Верхнетуровское сельское поселение
2	Площадь объекта $\pm$ величина погрешности определения площади ( $P \pm \Delta P$ )	580607 +/- 13335 м <sup>2</sup>
3	Иные характеристики объекта	-



## Раздел 2

Сведения о местоположении границ объекта					
1. Система координат: МСК - 36, зона 1					
2. Сведения о характерных точках границ объекта					
Обозначение характерных точек границ	Координаты, м		Метод определения координат характерной точки	Средняя квадратическая погрешность положения характерной точки (Mt), м	Описание обозначения точки на местности (при наличии)
	X	Y			
1	2	3	4	5	6
1	512237.35	1254660.27	Картометрический	5.00	-
2	512240.61	1254667.52	Картометрический	5.00	-
3	512252.03	1254713.87	Картометрический	5.00	-
4	511966.96	1255059.04	Картометрический	5.00	-
5	511933.07	1255036.00	Картометрический	5.00	-
6	511923.30	1255047.82	Картометрический	5.00	-
7	511920.81	1255050.70	Картометрический	5.00	-
8	511912.38	1255051.19	Картометрический	5.00	-
1	512237.35	1254660.27	Картометрический	5.00	-
9	511665.18	1258762.71	Картометрический	5.00	-
10	511663.10	1258783.55	Картометрический	5.00	-
11	511654.96	1258864.82	Картометрический	5.00	-
12	511644.06	1259001.46	Картометрический	5.00	-
13	511612.06	1259164.87	Картометрический	5.00	-
14	511548.46	1259314.23	Картометрический	5.00	-
15	511481.11	1259435.39	Картометрический	5.00	-
16	511426.10	1259535.94	Аналитический	0.30	-
17	511314.06	1259659.57	Картометрический	5.00	-
18	511203.50	1259755.44	Картометрический	5.00	-
19	511181.15	1259774.82	Картометрический	5.00	-
20	510891.20	1259990.94	Картометрический	5.00	-
21	510324.50	1260403.77	Картометрический	5.00	-
22	510217.81	1260530.25	Картометрический	5.00	-
23	510107.08	1260858.77	Картометрический	5.00	-
24	510104.34	1260964.25	Картометрический	5.00	-
25	510217.94	1261292.29	Картометрический	5.00	-
26	510437.29	1261732.96	Картометрический	5.00	-
27	510711.89	1262284.87	Картометрический	5.00	-
28	511028.42	1262955.42	Картометрический	5.00	-
29	511350.90	1263605.08	Картометрический	5.00	-
30	511492.52	1263803.71	Картометрический	5.00	-
31	511611.48	1263945.50	Картометрический	5.00	-
32	511458.54	1263876.78	Картометрический	5.00	-
33	511401.56	1263801.72	Картометрический	5.00	-

1	2	3	4	5	6
34	511246.91	1263591.99	Картометрический	5.00	-
35	510988.65	1263083.25	Картометрический	5.00	-
36	510600.54	1262304.44	Картометрический	5.00	-
37	510246.77	1261561.09	Картометрический	5.00	-
38	510090.11	1261252.46	Картометрический	5.00	-
39	510033.36	1261117.41	Картометрический	5.00	-
40	510003.36	1260980.80	Картометрический	5.00	-
41	510004.61	1260872.36	Картометрический	5.00	-
42	510016.23	1260744.58	Картометрический	5.00	-
43	510060.51	1260610.79	Картометрический	5.00	-
44	510133.02	1260473.98	Картометрический	5.00	-
45	510211.53	1260363.90	Картометрический	5.00	-
46	510475.52	1260161.35	Картометрический	5.00	-
47	510905.01	1259882.98	Аналитический	2.50	-
48	511027.32	1259803.47	Аналитический	2.50	-
49	511119.31	1259737.27	Аналитический	2.50	-
50	511222.74	1259655.38	Аналитический	2.50	-
51	511303.84	1259578.80	Аналитический	2.50	-
52	511357.28	1259501.46	Аналитический	2.50	-
53	511403.82	1259441.07	Аналитический	2.50	-
54	511503.06	1259256.40	Картометрический	5.00	-
55	511545.98	1259169.44	Картометрический	5.00	-
56	511572.14	1259056.90	Картометрический	5.00	-
57	511605.60	1258786.06	Картометрический	5.00	-
58	511609.09	1258764.85	Картометрический	5.00	-
9	511665.18	1258762.71	Картометрический	5.00	-

## 3. Сведения о характерных точках части (частей) границы объекта


Обозначение характерных точек части границы	Координаты, м		Метод определения координат характерной точки	Средняя квадратическая погрешность положения характерной точки (Mt), м	Описание обозначения точки на местности (при наличии)
	X	Y			
1	2	3	4	5	6
Часть №					
-	-	-	-	-	-




## Раздел 4

## План границ объекта

Схема расположения листов плана границ объекта

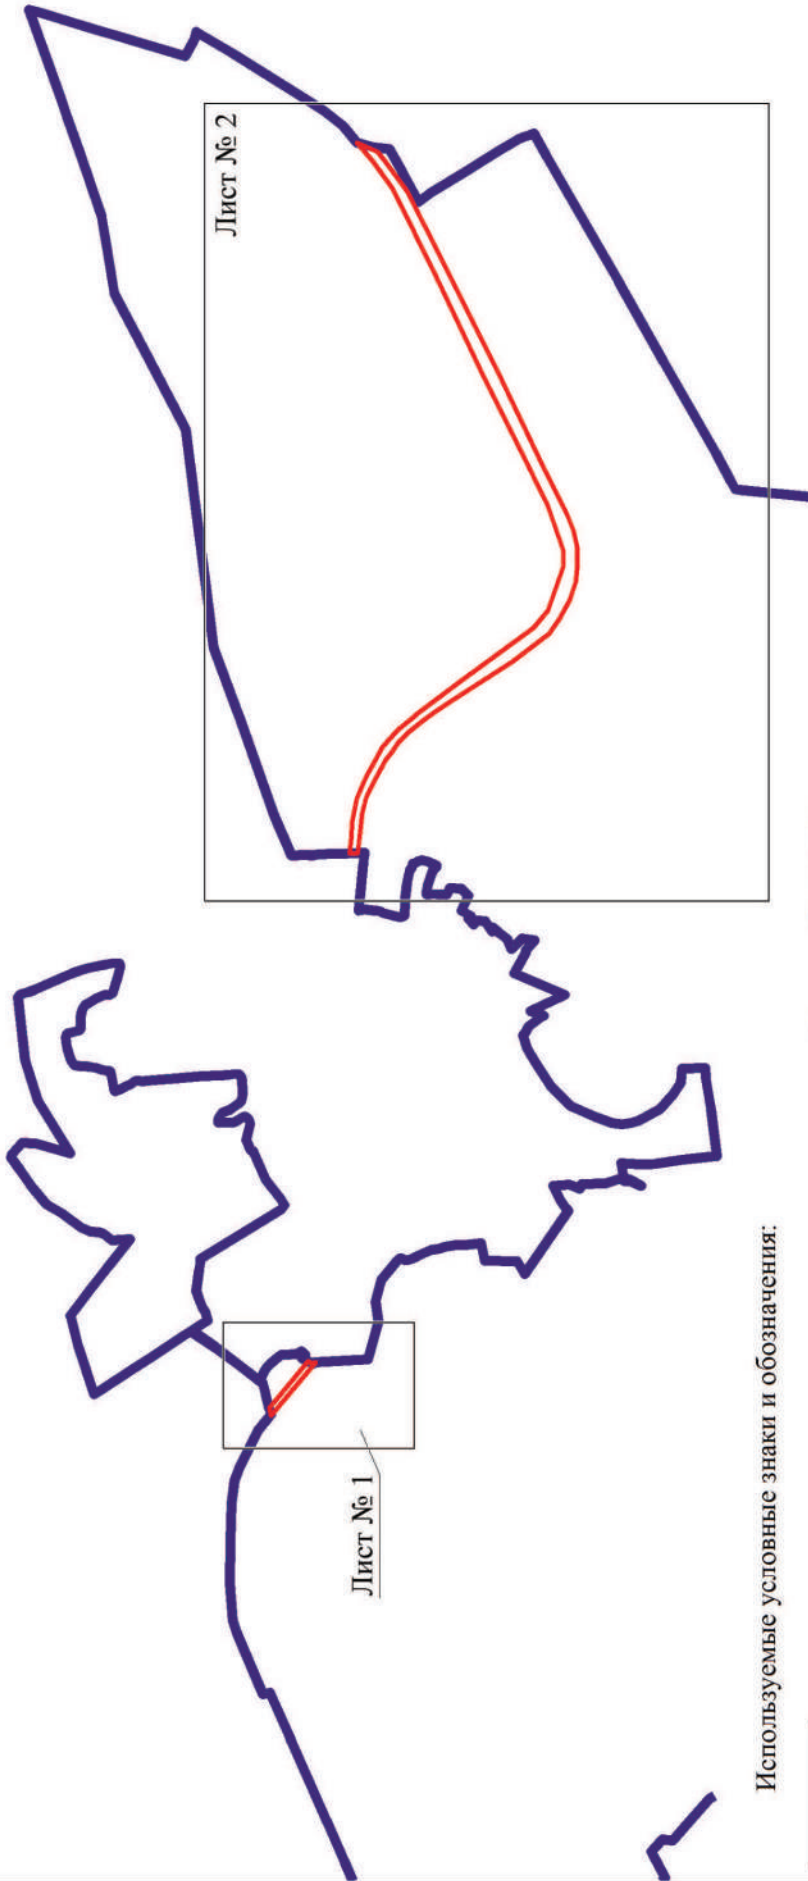

Используемые условные знаки и обозначения:

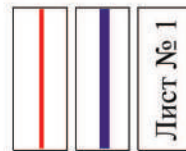

Масштаб 1:50000

Заместитель руководителя БУВО «Нормативно-проектный центр»

Подпись  А.В. Ромашов Дата « 01 » февраля 2021 г.

Место для оттиска печати (при наличии) лица, составившего описание местоположения границ объекта








## План границ объекта

Лист № 1




Масштаб 1:5000

Используемые условные знаки и обозначения:

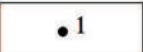	границы территориальной зоны
	границы муниципального образования
	характерная точка границ территориальной зоны

Заместитель руководителя БУВО «Нормативно-проектный центр»

Подпись  А.В. Ромашов Дата « 01 » февраля 2021 г.

Место для оттиска печати (при наличии) лица, составившего описание местоположения границ объекта







Муниципальное образование «Сельское поселение  
«Сельское поселение «Село имени  
Мухоморова» муниципального района  
«Сельское поселение «Село имени  
Мухоморова» муниципального района

Масштаб: 1:1000

Исходные данные: Аerial-снимок, масштаб: 1:1000, дата: 2018 г.  
Масштаб: 1:1000. Проект: 10-01-001-2018-001-001-001

## ОПИСАНИЕ МЕСТОПОЛОЖЕНИЯ ГРАНИЦ

Зона сельскохозяйственного производства за границами населенного пункта – СХ2

(наименование объекта, местоположение границ которого описано  
(далее - объект)

## Раздел 1

Сведения об объекте		
№ п/п	Характеристики объекта	Описание характеристик
1	2	3
1	Местоположение объекта	Воронежская область, Нижнедевицкий муниципальный район, Верхнетуровское сельское поселение
2	Площадь объекта $\pm$ величина погрешности определения площади ( $P \pm \Delta P$ )	102033 +/- 5590 м <sup>2</sup>
3	Иные характеристики объекта	-

## Раздел 2

Сведения о местоположении границ объекта					
1. Система координат: МСК - 36, зона 1					
2. Сведения о характерных точках границ объекта					
Обозначение характерных точек границ	Координаты, м		Метод определения координат характерной точки	Средняя квадратическая погрешность положения характерной точки (Mt), м	Описание обозначения точки на местности (при наличии)
	X	Y			
1	2	3	4	5	6
1	509151.79	1259146.20	Аналитический	0.20	-
2	509046.60	1259429.36	Аналитический	0.20	-
3	509038.56	1259441.12	Аналитический	0.20	-
4	509039.51	1259443.06	Аналитический	0.20	-
5	509037.88	1259450.23	Аналитический	0.20	-
6	509032.35	1259449.02	Аналитический	0.20	-
7	509019.10	1259480.07	Аналитический	0.20	-
8	508784.07	1259384.72	Аналитический	0.20	-
9	508776.17	1259373.12	Аналитический	0.20	-
10	508784.53	1259338.73	Аналитический	0.20	-
11	508803.25	1259265.73	Аналитический	0.20	-
12	508806.31	1259253.78	Аналитический	0.20	-
13	508824.38	1259266.87	Аналитический	0.20	-
14	508888.50	1259058.68	Аналитический	0.20	-
15	508906.66	1259073.93	Аналитический	0.20	-
16	508927.02	1259070.84	Аналитический	0.20	-
17	508944.55	1259093.99	Аналитический	0.20	-
18	509067.15	1259090.00	Аналитический	0.20	-
19	509088.40	1259097.16	Аналитический	0.20	-
20	509098.67	1259101.34	Аналитический	0.20	-
21	509118.15	1259147.46	Аналитический	0.20	-
22	509138.57	1259144.70	Аналитический	0.20	-
1	509151.79	1259146.20	Аналитический	0.20	-
23	505698.71	1257518.08	Аналитический	2.50	-
24	505700.92	1257560.38	Аналитический	2.50	-
25	505602.15	1257524.69	Аналитический	2.50	-
26	505598.96	1257463.79	Аналитический	2.50	-
23	505698.71	1257518.08	Аналитический	2.50	-

3. Сведения о характерных точках части (частей) границы объекта					
Обозначение характерных точек части границы	Координаты, м		Метод определения координат характерной точки	Средняя квадратическая погрешность положения характерной точки (Mt), м	Описание обозначения точки на местности (при наличии)
	X	Y			
1	2	3	4	5	6
Часть №					
-	-	-	-	-	-




## Раздел 4

## План границ объекта

## Схема расположения листов плана границ объекта



Лист № 1

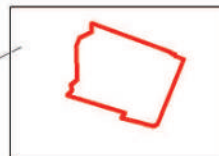

Лист № 2



Масштаб 1:25000

Используемые условные знаки и обозначения:



границы территориальной зоны




границы муниципального образования



область и номер листа плана границ объекта

Заместитель руководителя БУВО «Нормативно-проектный центр»

Подпись  А.В. Ромашов Дата « 01 » февраля 2021 г.

Место для оттиска печати (при наличии) лица, составившего описание местоположения границ объекта





План границ объекта

Лист № 1



Используемые условные знаки и обозначения:

- границы территориальной зоны
- 1 характерная точка границ территориальной зоны

Заместитель руководителя БУВО «Нормативно-проектный центр»

Подпись: А.В. Ромашов Дата « 01 » февраля 2021 г.

Место для оттиска печати (при наличии) лица, составившего описание местоположения границ объекта



Масштаб 1:2000



## План границ объекта

Лист № 2



Масштаб 1:2000

Используемые условные знаки и обозначения:




границы территориальной зоны



• 23

характерная точка границ территориальной зоны

Заместитель руководителя БУВО «Нормативно-проектный центр»

Подпись  А.В. Ромашов Дата « 01 » февраля 2021 г.

Место для оттиска печати (при наличии) лица, составившего описание местоположения границ объекта



## ОПИСАНИЕ МЕСТОПОЛОЖЕНИЯ ГРАНИЦ

Зона животноводства за границами населенного пункта – СХЗ

---

 (наименование объекта, местоположение границ которого описано  
 (далее - объект)

## Раздел 1

Сведения об объекте		
№ п/п	Характеристики объекта	Описание характеристик
1	2	3
1	Местоположение объекта	Воронежская область, Нижнедевицкий муниципальный район, Верхнетуровское сельское поселение
2	Площадь объекта $\pm$ величина погрешности определения площади ( $P \pm \Delta P$ )	353050 +/- 10398 м <sup>2</sup>
3	Иные характеристики объекта	-

## Раздел 2

Сведения о местоположении границ объекта					
1. Система координат: МСК - 36, зона 1					
2. Сведения о характерных точках границ объекта					
Обозначение характерных точек границ	Координаты, м		Метод определения координат характерной точки	Средняя квадратическая погрешность положения характерной точки (Mt), м	Описание обозначения точки на местности (при наличии)
	X	Y			
1	2	3	4	5	6
1	506872.20	1254423.89	Аналитический	0.30	-
2	506874.35	1254457.05	Аналитический	0.30	-
3	506876.82	1254561.78	Аналитический	0.30	-
4	506883.04	1254708.86	Аналитический	0.30	-
5	506887.41	1254823.43	Аналитический	0.30	-
6	506889.63	1254974.43	Аналитический	0.30	-
7	506892.37	1255100.95	Аналитический	0.30	-
8	506897.45	1255232.19	Аналитический	0.30	-
9	506504.11	1255231.74	Картометрический	5.00	-
10	506508.59	1254427.16	Картометрический	5.00	-
1	506872.20	1254423.89	Аналитический	0.30	-
11	501790.17	1254433.20	Аналитический	0.20	-
12	501795.68	1254473.01	Аналитический	0.20	-
13	501803.04	1254483.32	Аналитический	0.20	-
14	501805.88	1254513.17	Аналитический	0.20	-
15	501809.65	1254512.94	Аналитический	0.20	-
16	501840.04	1254524.93	Аналитический	0.20	-
17	501835.92	1254543.52	Аналитический	0.20	-
18	501813.97	1254538.91	Аналитический	0.20	-
19	501819.46	1254664.63	Аналитический	0.20	-
20	501612.35	1254677.08	Аналитический	0.20	-
21	501611.14	1254647.78	Аналитический	0.20	-
22	501604.98	1254552.05	Аналитический	0.20	-
23	501607.03	1254551.92	Аналитический	0.20	-
24	501606.46	1254534.69	Аналитический	0.20	-
25	501745.66	1254526.32	Аналитический	0.20	-
26	501744.85	1254513.85	Аналитический	0.20	-
27	501785.18	1254511.28	Аналитический	0.20	-
28	501784.75	1254501.94	Аналитический	0.20	-
29	501787.70	1254501.61	Аналитический	0.20	-
30	501778.65	1254435.22	Аналитический	0.20	-
31	501779.18	1254435.24	Аналитический	0.20	-
32	501782.97	1254438.48	Аналитический	0.20	-
33	501786.24	1254438.01	Аналитический	0.20	-


1	2	3	4	5	6
34	501789.12	1254433.53	Аналитический	0.20	-
11	501790.17	1254433.20	Аналитический	0.20	-
35	501503.17	1254570.71	Аналитический	0.20	-
36	501512.05	1254663.54	Аналитический	0.20	-
37	501348.32	1254671.38	Аналитический	0.20	-
38	501343.74	1254578.29	Аналитический	0.20	-
35	501503.17	1254570.71	Аналитический	0.20	-
3. Сведения о характерных точках части (частей) границы объекта					
Обозначение характерных точек части границы	Координаты, м		Метод определения координат характерной точки	Средняя квадратическая погрешность положения характерной точки (Mt), м	Описание обозначения точки на местности (при наличии)
	X	Y			
1	2	3	4	5	6
Часть №					
-	-	-	-	-	-



## Раздел 4




## План границ объекта
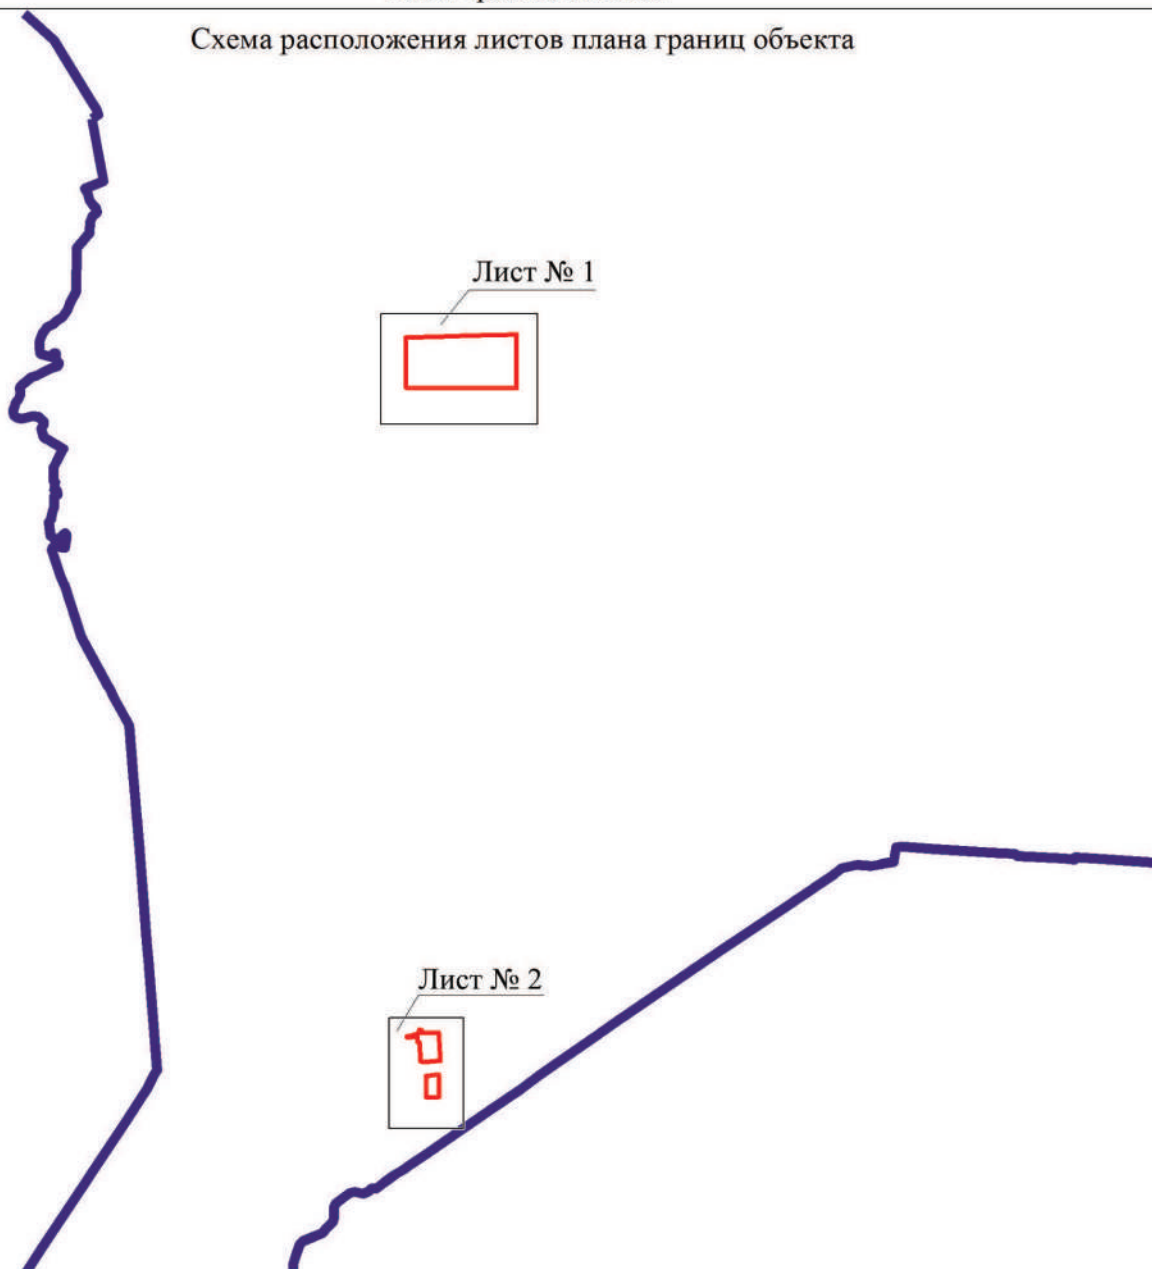
## Схема расположения листов плана границ объекта




Масштаб 1:50000

Используемые условные знаки и обозначения:

	границы территориальной зоны
	границы муниципального образования
	Лист № 1 область и номер листа плана границ объекта

Заместитель руководителя БУВО «Нормативно-проектный центр»

Подпись  А.В. Ромашов Дата « 01 » февраля 2021 г.



Место для оттиска печати (при наличии) лица, составившего описание местоположения границ объекта







Используемые условные знаки и обозначение:

-  границы территориальной зоны
-  характерная точка границ территориальной зоны

Заместитель руководителя БУВД «Нормативно-проектный центр»  
Подпись:  А.В. Ромашов Дата « 01 » февраля 2021 г.  
Место для отгвоза печати (при наличии) знака, составившего описание местоположения границ объекта




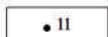
## План границ объекта

Лист № 2




Масштаб 1:2000

Используемые условные знаки и обозначения:

	границы территориальной зоны
	характерная точка границ территориальной зоны

Заместитель руководителя БУВО «Нормативно-проектный центр»

Подпись  А.В. Ромашов Дата « 01 » февраля 2021 г.

Место для оттиска печати (при наличии) лица, составившего описание местоположения границ объекта





## ГРАФИЧЕСКОЕ ОПИСАНИЕ

местоположени границ

Зона птицеводства за границами населенного пункта – СХ4

---

(наименование объекта, местоположение границ которого описано  
(далее - объект)

## Раздел 1

Сведения об объекте		
№ п/п	Характеристики объекта	Описание характеристик
1	2	3
1	Местоположение объекта	Воронежская область, Нижнедевицкий муниципальный район, Верхнетуровское сельское поселение, село Верхнее Турово
2	Площадь объекта $\pm$ величина погрешности определения площади ( $P \pm \Delta P$ )	-
3	Иные характеристики объекта	-

## Раздел 2

Сведения о местоположении границ объекта					
1. Система координат: МСК - 36, зона 1					
2. Сведения о характерных точках границ объекта					
Обозначение характерных точек границ	Координаты, м		Метод определения координат характерной точки	Средняя квадратическая погрешность положения характерной точки (M <sub>t</sub> ), м	Описание обозначения точки на местности (при наличии)
	X	Y			
1	2	3	4	5	6
1	513355.73	1254930.51	Картометрический	1.00	-
2	513480.47	1255124.22	Картометрический	1.00	-
3	513259.11	1255266.76	Картометрический	1.00	-
4	513134.32	1255073.09	Картометрический	1.00	-
5	513137.11	1255070.76	Картометрический	1.00	-
6	513228.03	1255011.81	Картометрический	1.00	-
7	513287.82	1254973.59	Картометрический	1.00	-
1	513355.73	1254930.51	Картометрический	1.00	-
8	503240.89	1254273.50	Картометрический	1.00	-
9	503225.46	1254345.59	Картометрический	1.00	-
10	503188.54	1254404.09	Картометрический	1.00	-
11	503174.42	1254489.30	Картометрический	1.00	-
12	503175.18	1254553.45	Картометрический	1.00	-
13	503135.71	1254605.56	Картометрический	1.00	-
14	503045.35	1254679.47	Картометрический	1.00	-
15	503013.48	1254690.29	Картометрический	1.00	-
16	502994.13	1254678.90	Картометрический	1.00	-
17	502989.17	1254660.91	Картометрический	1.00	-
18	502989.38	1254646.08	Картометрический	1.00	-
19	503001.93	1254613.35	Картометрический	1.00	-
20	503018.33	1254567.40	Картометрический	1.00	-
21	503022.97	1254547.40	Картометрический	1.00	-
22	503031.43	1254495.70	Картометрический	1.00	-
23	503029.35	1254479.32	Картометрический	1.00	-
24	503023.32	1254446.35	Картометрический	1.00	-
25	503022.86	1254410.80	Картометрический	1.00	-
26	503022.12	1254400.48	Картометрический	1.00	-
27	503027.19	1254360.73	Картометрический	1.00	-
28	503035.54	1254317.34	Картометрический	1.00	-
29	503045.17	1254278.05	Картометрический	1.00	-
30	503058.03	1254239.48	Картометрический	1.00	-
31	503061.48	1254215.35	Картометрический	1.00	-
32	503063.15	1254214.67	Картометрический	1.00	-

1	2	3	4	5	6
33	503080.32	1254213.52	Картометрический	1.00	-
34	503102.41	1254213.79	Картометрический	1.00	-
35	503172.42	1254242.58	Картометрический	1.00	-
36	503202.53	1254257.59	Картометрический	1.00	-
37	503230.11	1254269.02	Картометрический	1.00	-
8	503240.89	1254273.50	Картометрический	1.00	-
3. Сведения о характерных точках части (частей) границы объекта					
Обозначение характерных точек части границы	Координаты, м		Метод определения координат характерной точки	Средняя квадратическая погрешность положения характерной точки (Mt), м	Описание обозначения точки на местности (при наличии)
	X	Y			
1	2	3	4	5	6
Часть №					
-	-	-	-	-	-



## ОПИСАНИЕ МЕСТОПОЛОЖЕНИЯ ГРАНИЦ

Зона садоводства и огородничества за границами населенного пункта – СО1

---

(наименование объекта, местоположение границ которого описано  
(далее - объект)

## Раздел 1

Сведения об объекте		
№ п/п	Характеристики объекта	Описание характеристик
1	2	3
1	Местоположение объекта	Воронежская область, Нижнедевицкий муниципальный район, Верхнетуровское сельское поселение
2	Площадь объекта $\pm$ величина погрешности определения площади ( $P \pm \text{Дельта } P$ )	99481 +/- 5520 м <sup>2</sup>
3	Иные характеристики объекта	-

## Раздел 2

Сведения о местоположении границ объекта					
1. Система координат: МСК - 36, зона 1					
2. Сведения о характерных точках границ объекта					
Обозначение характерных точек границ	Координаты, м		Метод определения координат характерной точки	Средняя квадратическая погрешность положения характерной точки (Mt), м	Описание обозначения точки на местности (при наличии)
	X	Y			
1	2	3	4	5	6
1	512856.66	1264541.73	Аналитический	2.50	-
2	512819.34	1264562.73	Картометрический	5.00	-
3	512866.23	1264576.69	Картометрический	5.00	-
4	512796.27	1264698.67	Картометрический	5.00	-
5	512137.61	1264294.95	Картометрический	5.00	-
6	512195.20	1264209.81	Аналитический	2.50	-
7	512755.77	1264500.67	Аналитический	2.50	-
1	512856.66	1264541.73	Аналитический	2.50	-
3. Сведения о характерных точках части (частей) границы объекта					
Обозначение характерных точек части границы	Координаты, м		Метод определения координат характерной точки	Средняя квадратическая погрешность положения характерной точки (Mt), м	Описание обозначения точки на местности (при наличии)
	X	Y			
1	2	3	4	5	6
Часть №					
-	-	-	-	-	-






## План границ объекта



Масштаб 1:5000

Используемые условные знаки и обозначения:

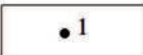	границы территориальной зоны
	границы муниципального образования
	характерная точка границ территориальной зоны

Заместитель руководителя БУВО «Нормативно-проектный центр»

Подпись  А.В. Ромашов Дата « 01 » февраля 2021 г.

Место для оттиска печати (при наличии) лица, составившего описание местоположения границ объекта

